


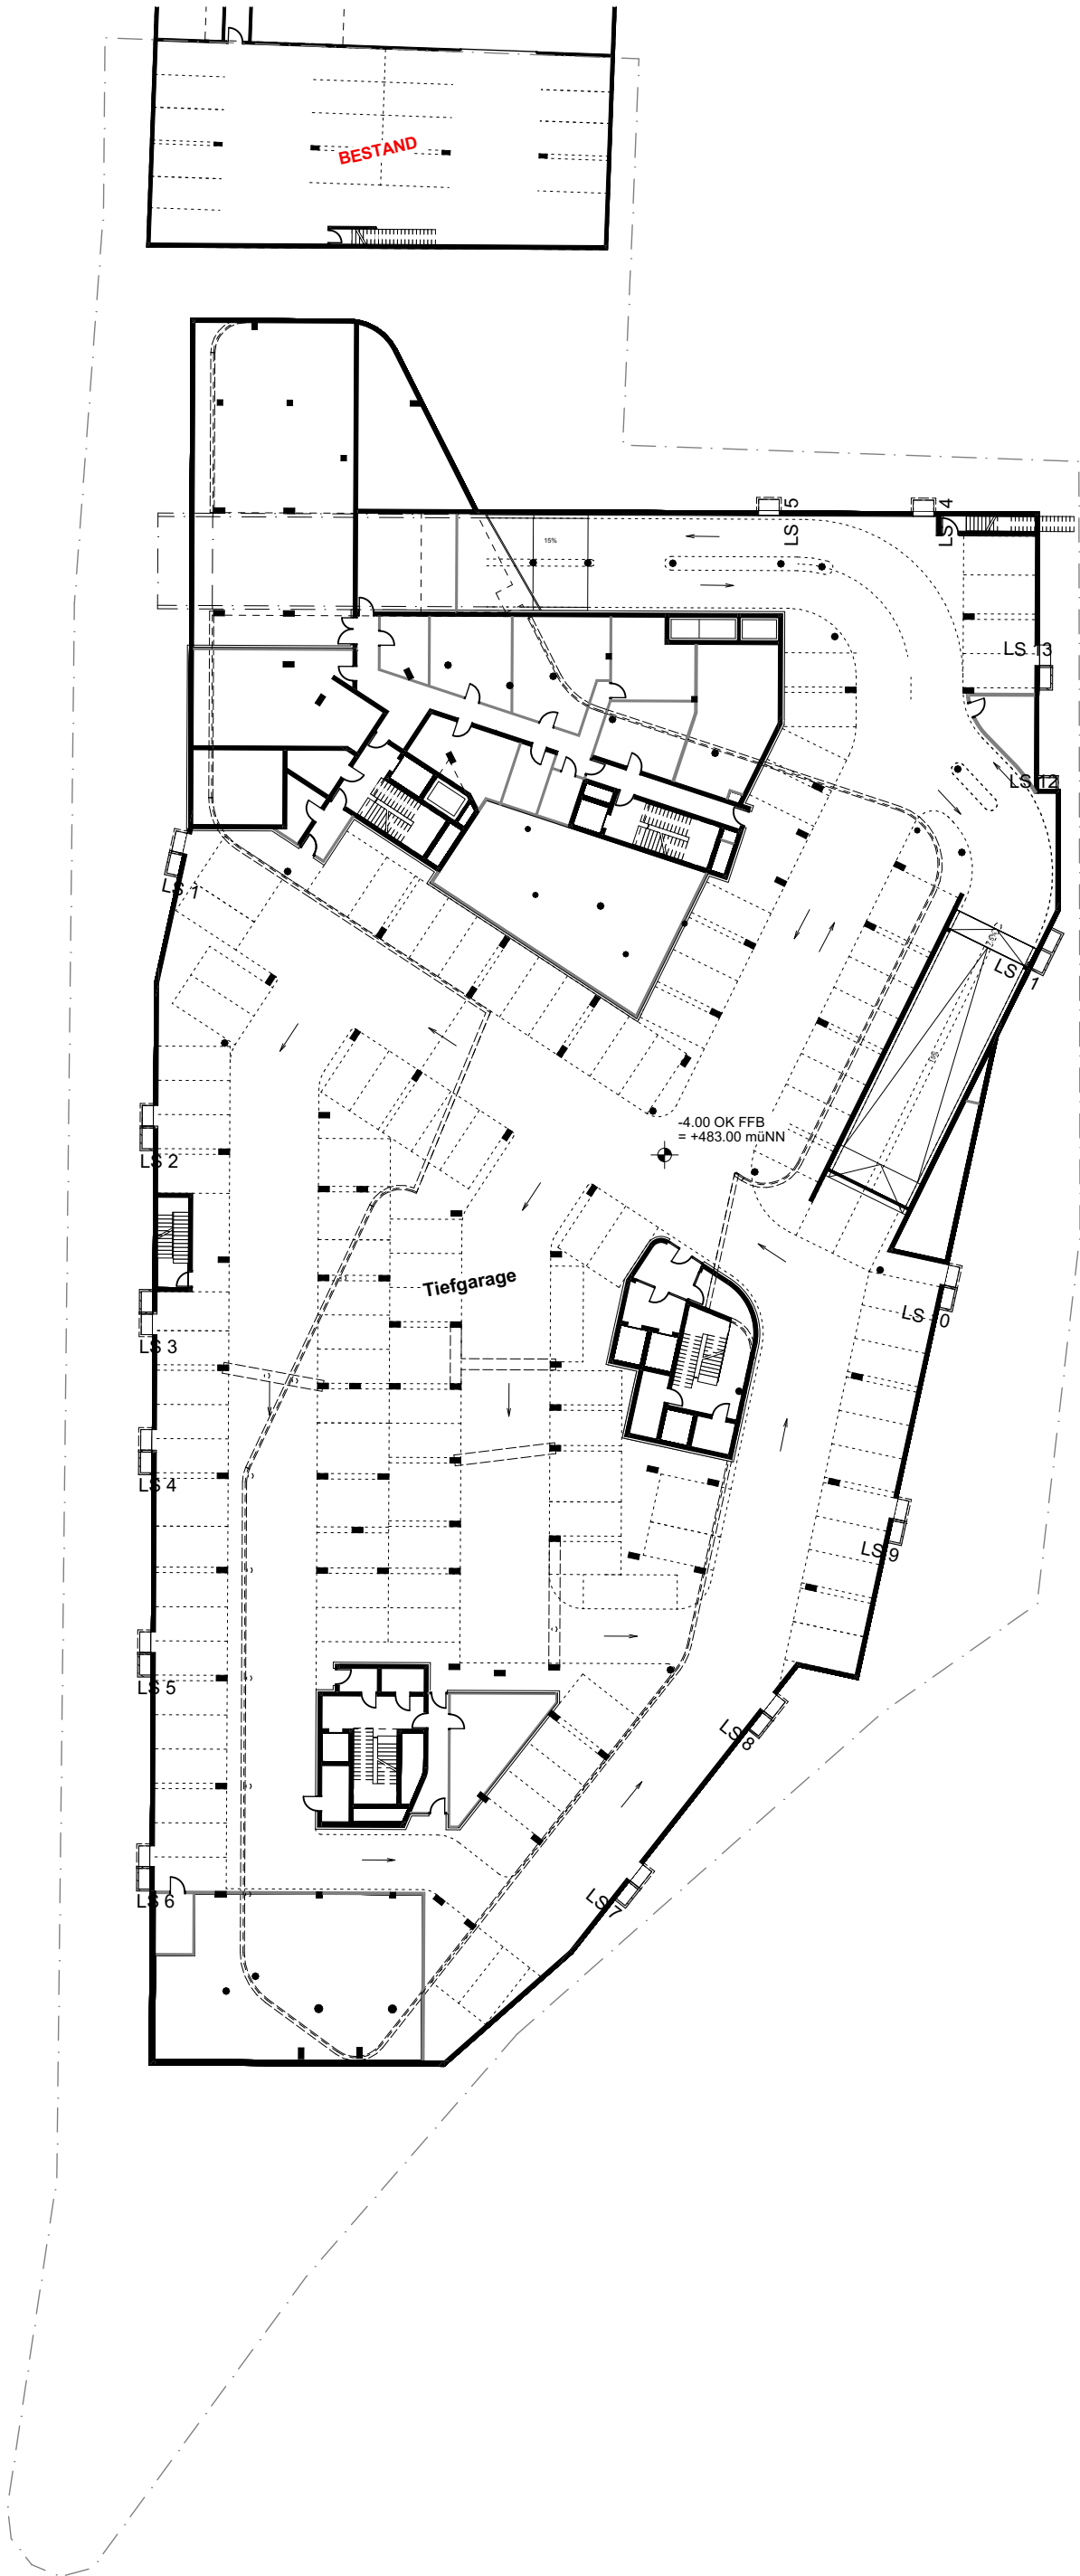

Bauvorhaben
Landratsamt Dachau
Hauptgebäude - Neubau

Bürgermeister-Zauner-Ring 11
85221 Dachau

Bauherr
Landkreis Dachau
Bürgermeister-Zauner-Ring 11
85221 Dachau
Tel: 08131-74-0

Planverfasser
h4a
Gessert + Randecker Generalplaner GmbH
Landsberger Straße 154
80339 München
Tel: +49 (0)89 4520 584-0

Planinhalt
1. Untergeschoss Bebauungsplan

LRA-N-HG-ARH-3-BBP-U1G-XXXX-V-0_220127




Format
420x210 A3

Index
V

Maßstab
1:500

Datum
27.01.2022

LPH
3

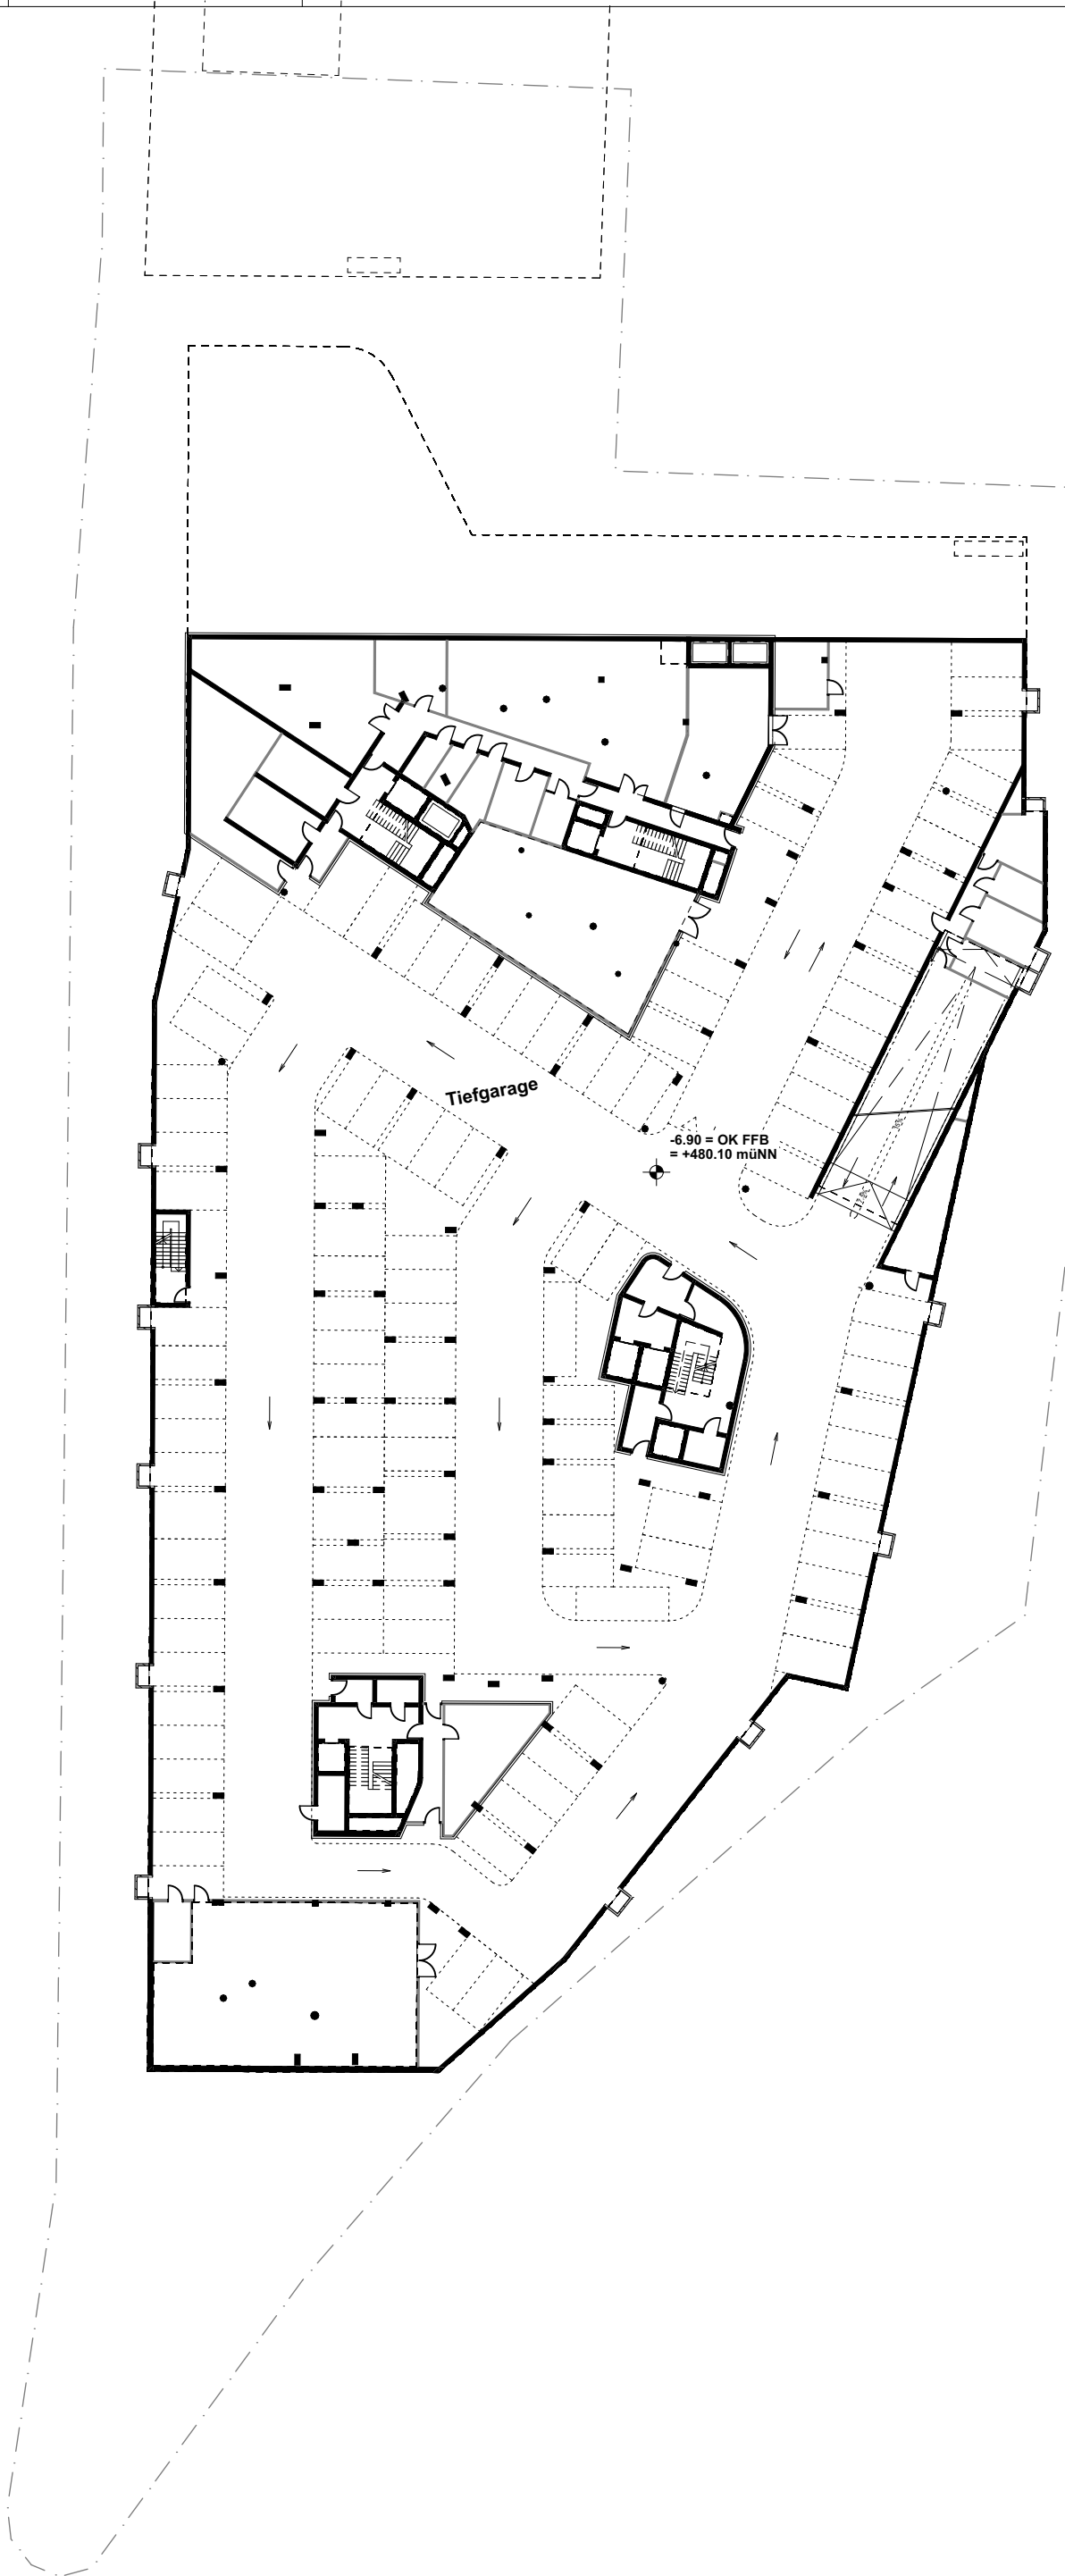

Bauvorhaben
Landratsamt Dachau
Hauptgebäude - Neubau

Bürgermeister-Zauner-Ring 11
85221 Dachau

Bauherr
Landkreis Dachau
Bürgermeister-Zauner-Ring 11
85221 Dachau
Tel: 08131-74-0

Planverfasser
h4a
Gessert + Randecker Generalplaner GmbH
Landsberger Straße 154
80339 München
Tel: +49 (0)89 4520 584-0

Planinhalt
2. Untergeschoss Bebauungsplan

LRA-N-HG-ARH-3-BBP-U2G-XXXX-V-0_220127




Format
420x210 A3

Index
V


Maßstab
1:500

Datum
27.01.2022


LPH
3

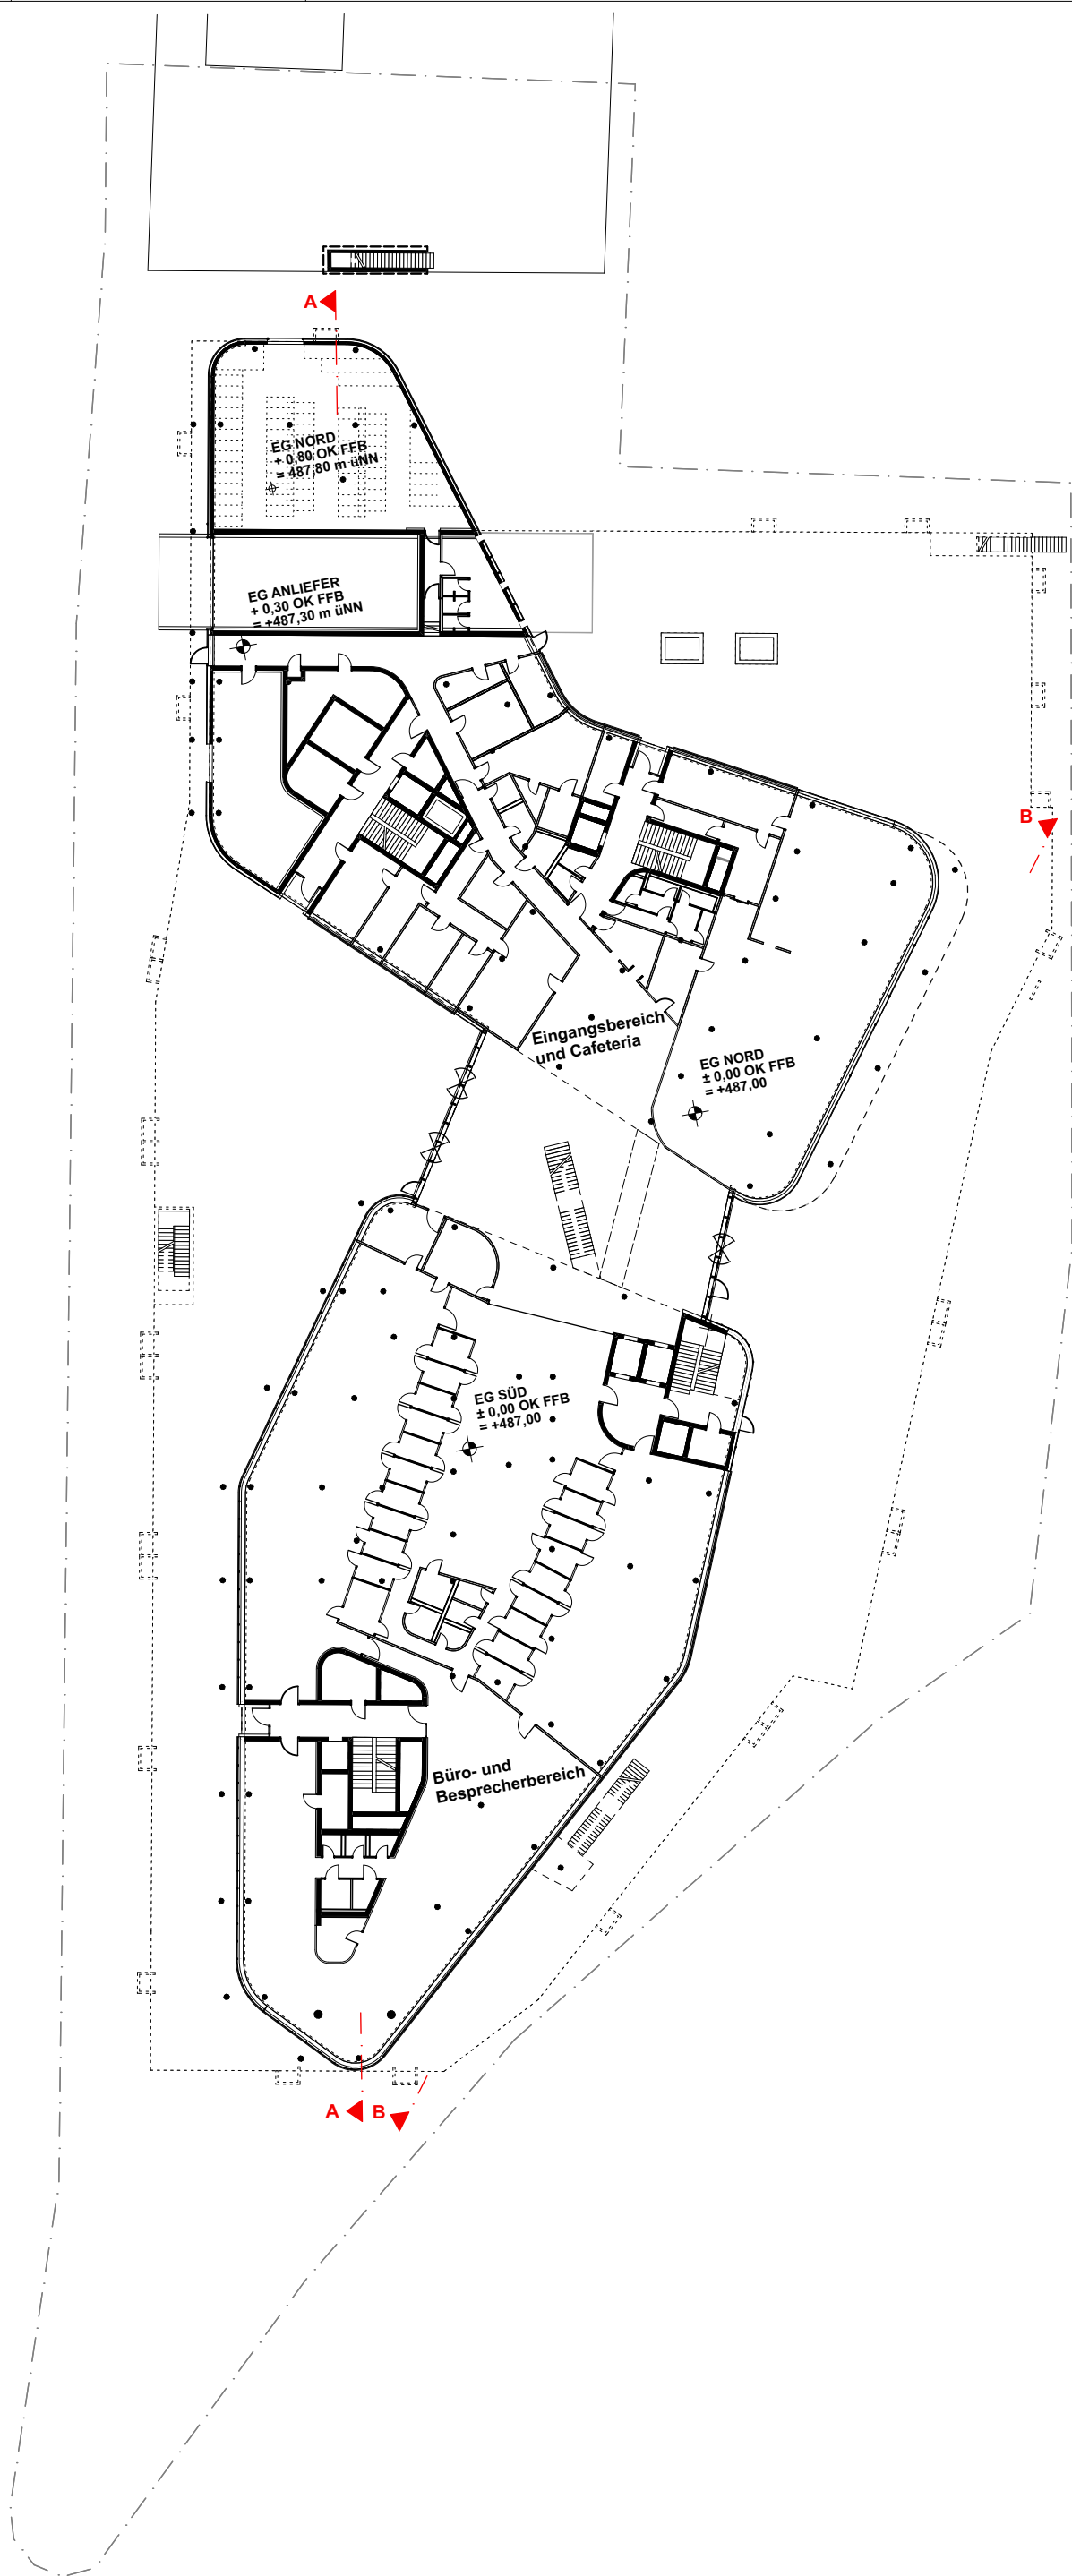


Bauvorhaben Landratsamt Dachau Hauptgebäude - Neubau Bürgermeister-Zauner-Ring 11 85221 Dachau	Bauherr Landkreis Dachau Bürgermeister-Zauner-Ring 11 85221 Dachau Tel: 08131-74-0	Planverfasser	Planinhalt		Index	Datum
			Erdgeschoss Bebauungsplan		V	17.11.2021
			LRA-N-HG-ARH-3-BBP-EGG-XXXX-V-0__211117		Format	Maßstab
				420x210 A3	1:500	3

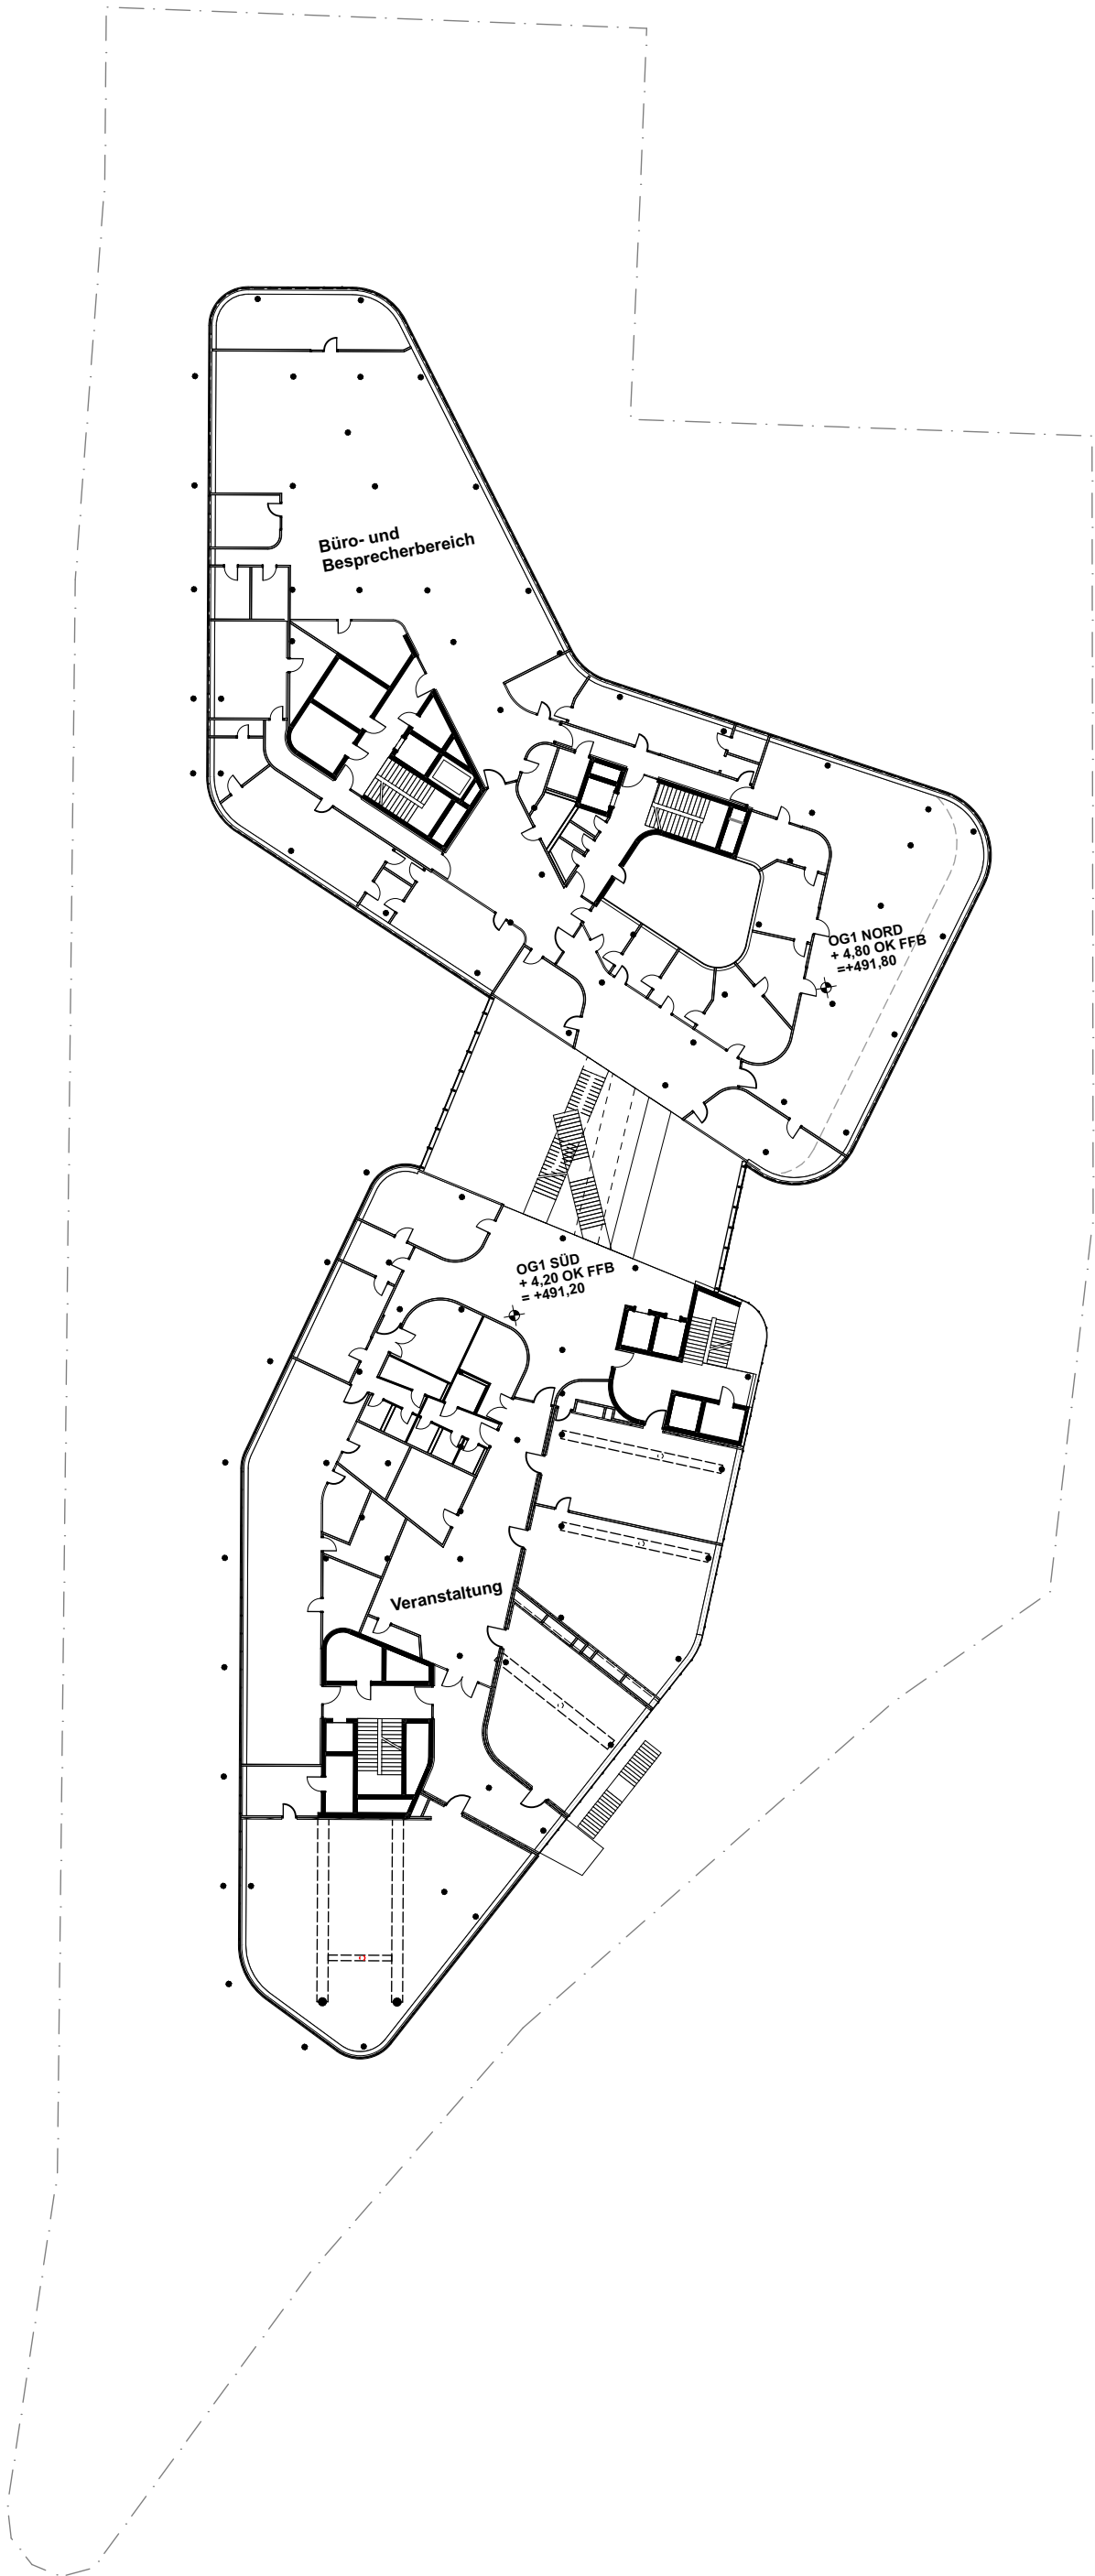



Bauvorhaben Landratsamt Dachau Hauptgebäude - Neubau Bürgermeister-Zauner-Ring 11 85221 Dachau	Bauherr Landkreis Dachau Bürgermeister-Zauner-Ring 11 85221 Dachau Tel: 08131-74-0	Planverfasser	Planinhalt		Index	Datum
			1. Obergeschoss Bebauungsplan	V	17.11.2021	
			LRA-N-HG-ARH-3-BBP-O1G-XXXX-V-0__211117	Format	Maßstab	LPH
			420x210 A3	1:500	3	

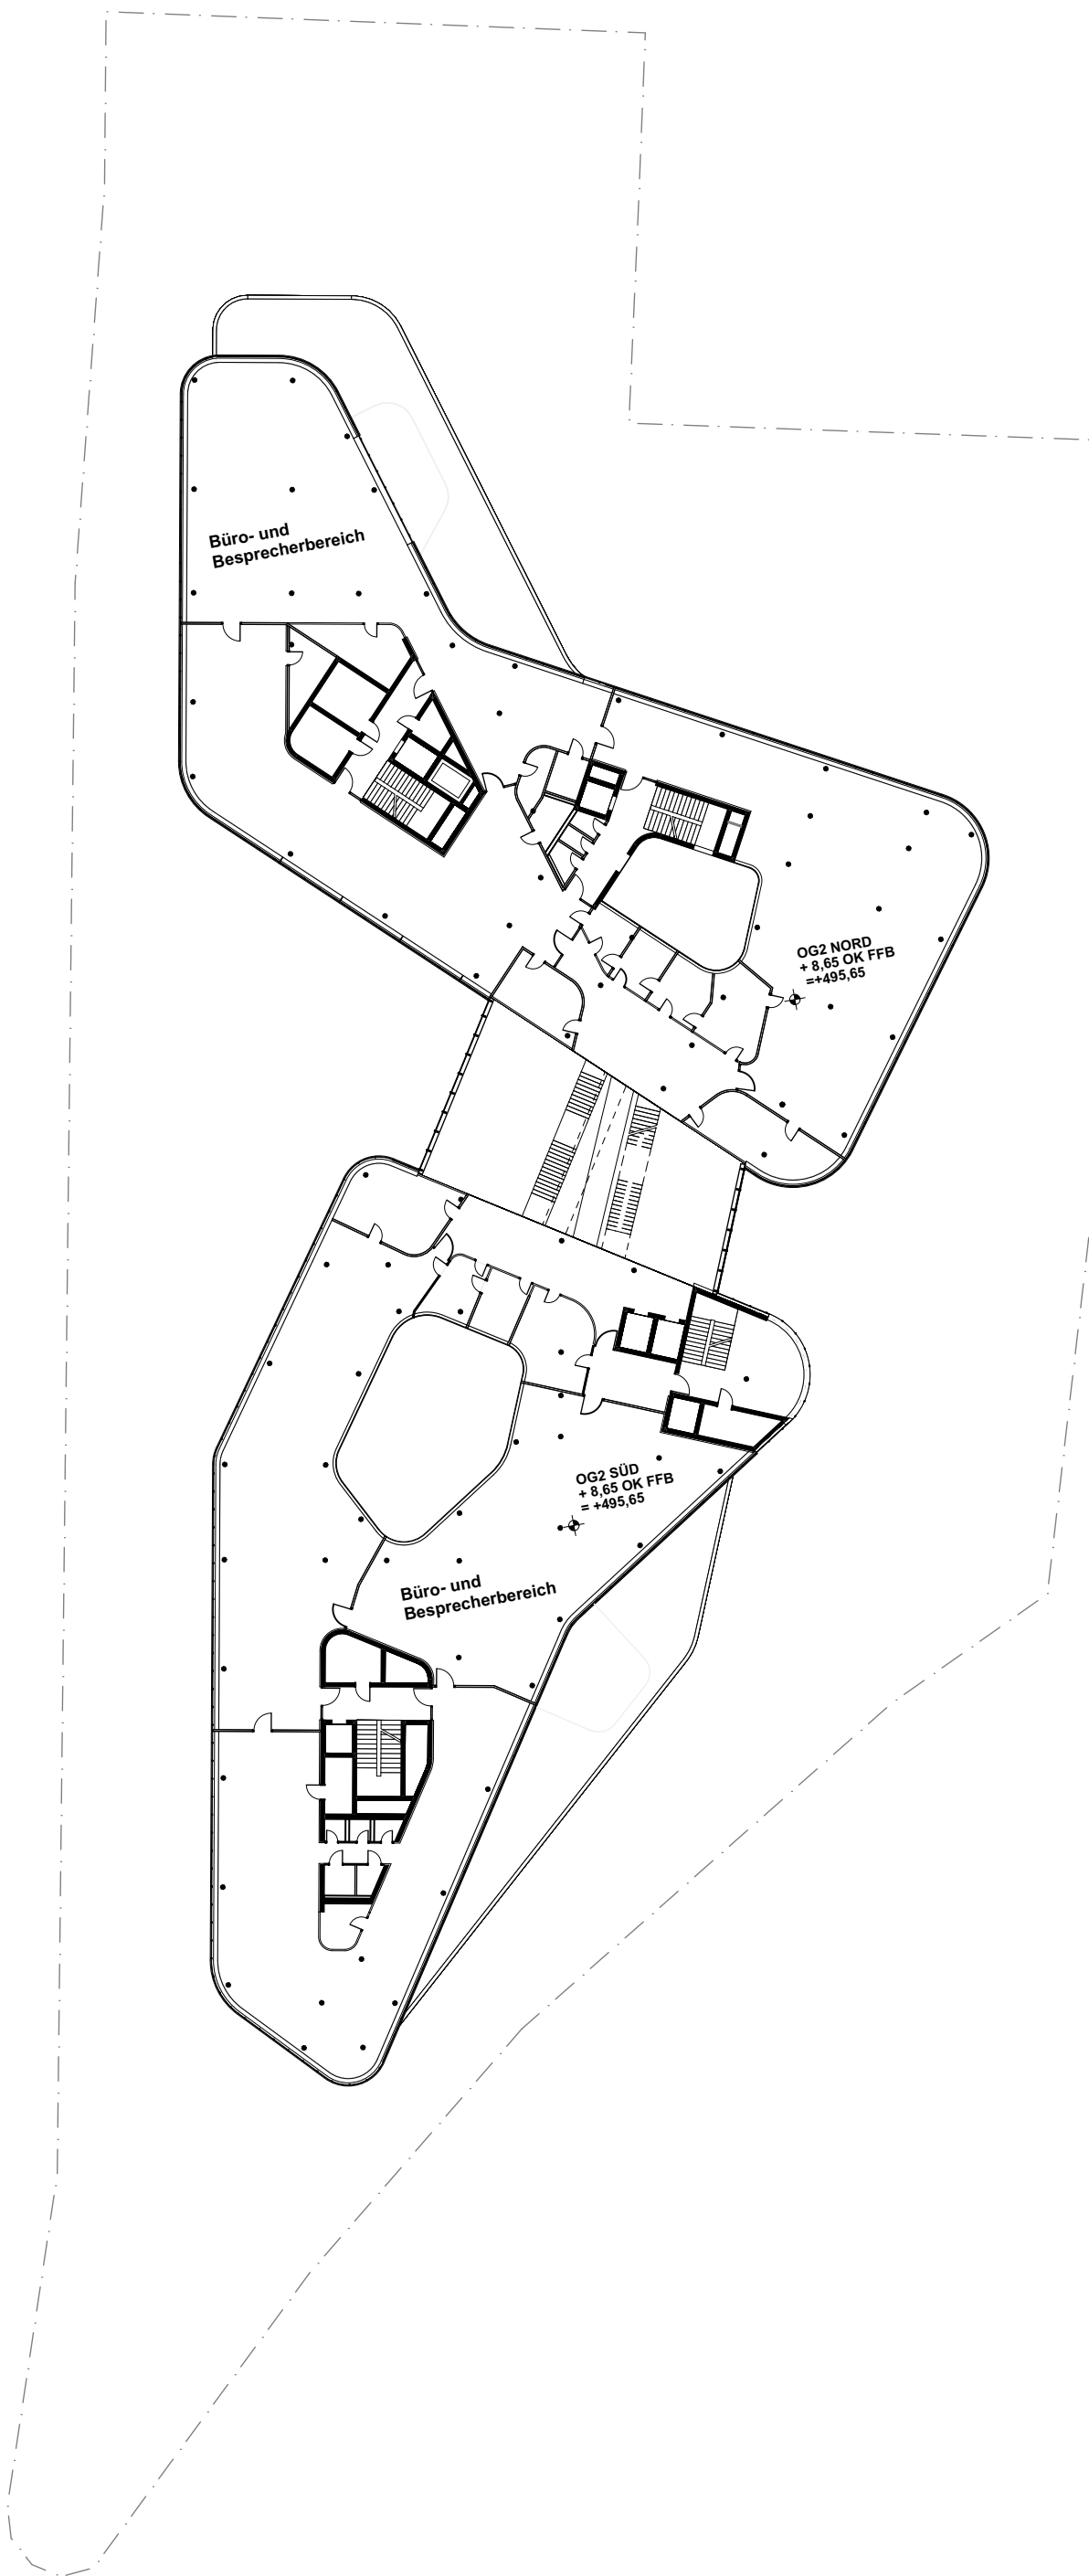


Bauvorhaben Landratsamt Dachau Hauptgebäude - Neubau Bürgermeister-Zauner-Ring 11 85221 Dachau	Bauherr Landkreis Dachau Bürgermeister-Zauner-Ring 11 85221 Dachau Tel: 08131-74-0	Planverfasser	Planinhalt	N	Index	Datum
			2. Obergeschoss Bebauungsplan		V	17.11.2021
			LRA-N-HG-ARH-3-BBP-O2G-XXXX-V-0__211117	Format 420x210 A3	Maßstab 1:500	LPH 3

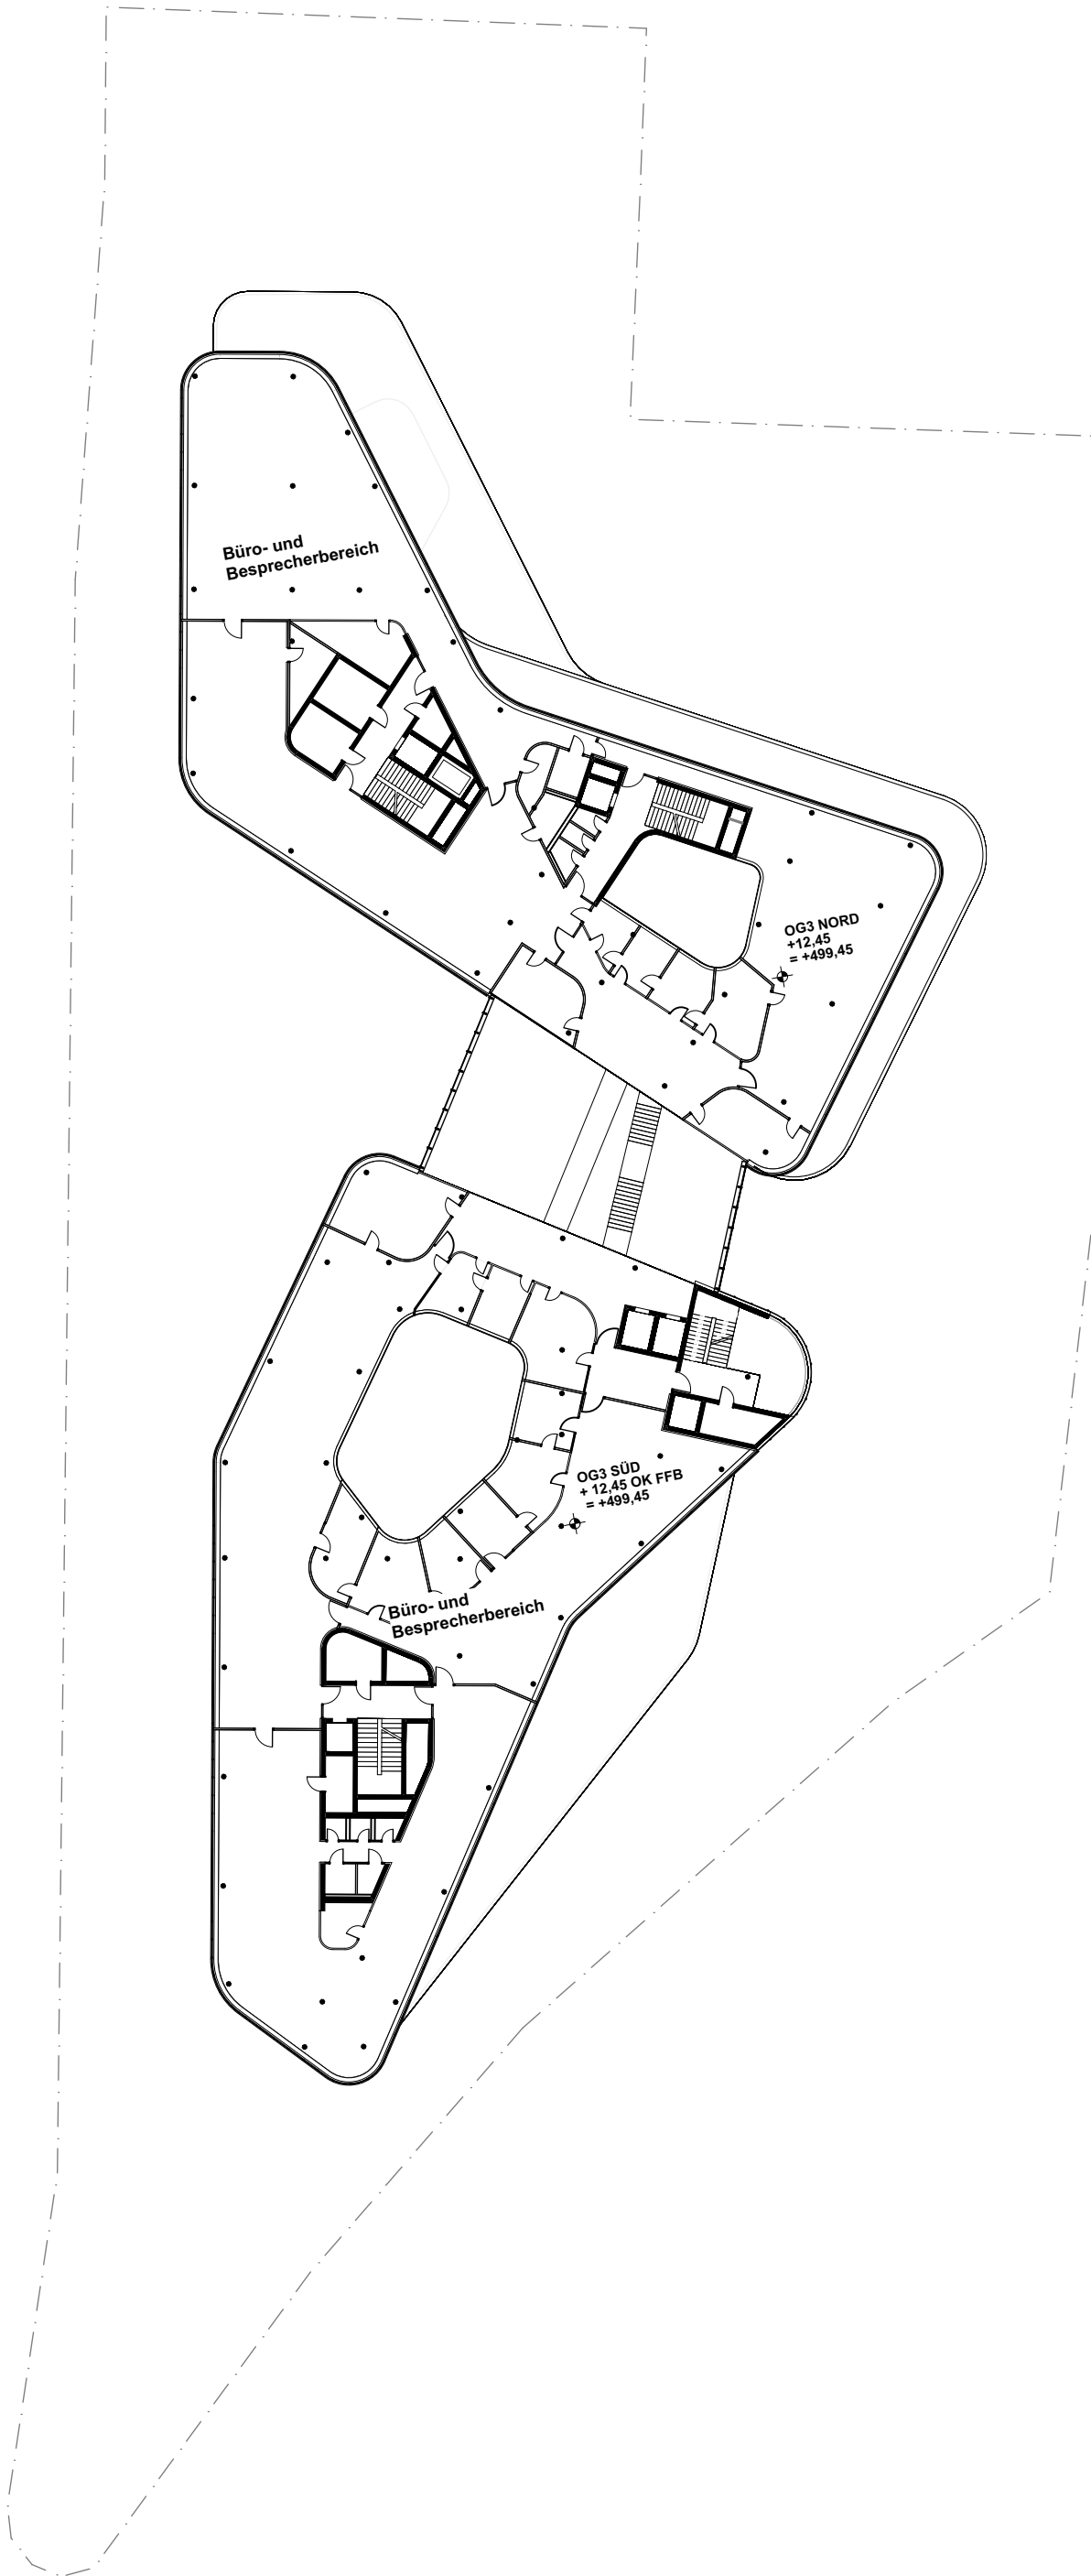

 
Bauvorhaben Landratsamt Dachau Hauptgebäude - Neubau Bürgermeister-Zauner-Ring 11 85221 Dachau	Bauherr Landkreis Dachau Bürgermeister-Zauner-Ring 11 85221 Dachau Tel: 08131-74-0	Planverfasser	Planinhalt		Index	Datum
			3. Obergeschoss Bebauungsplan	V	17.11.2021	
			LRA-N-HG-ARH-3-BBP-O3G-XXXX-V-0__211117	Format 420x210 A3	Maßstab 1:500	LPH 3

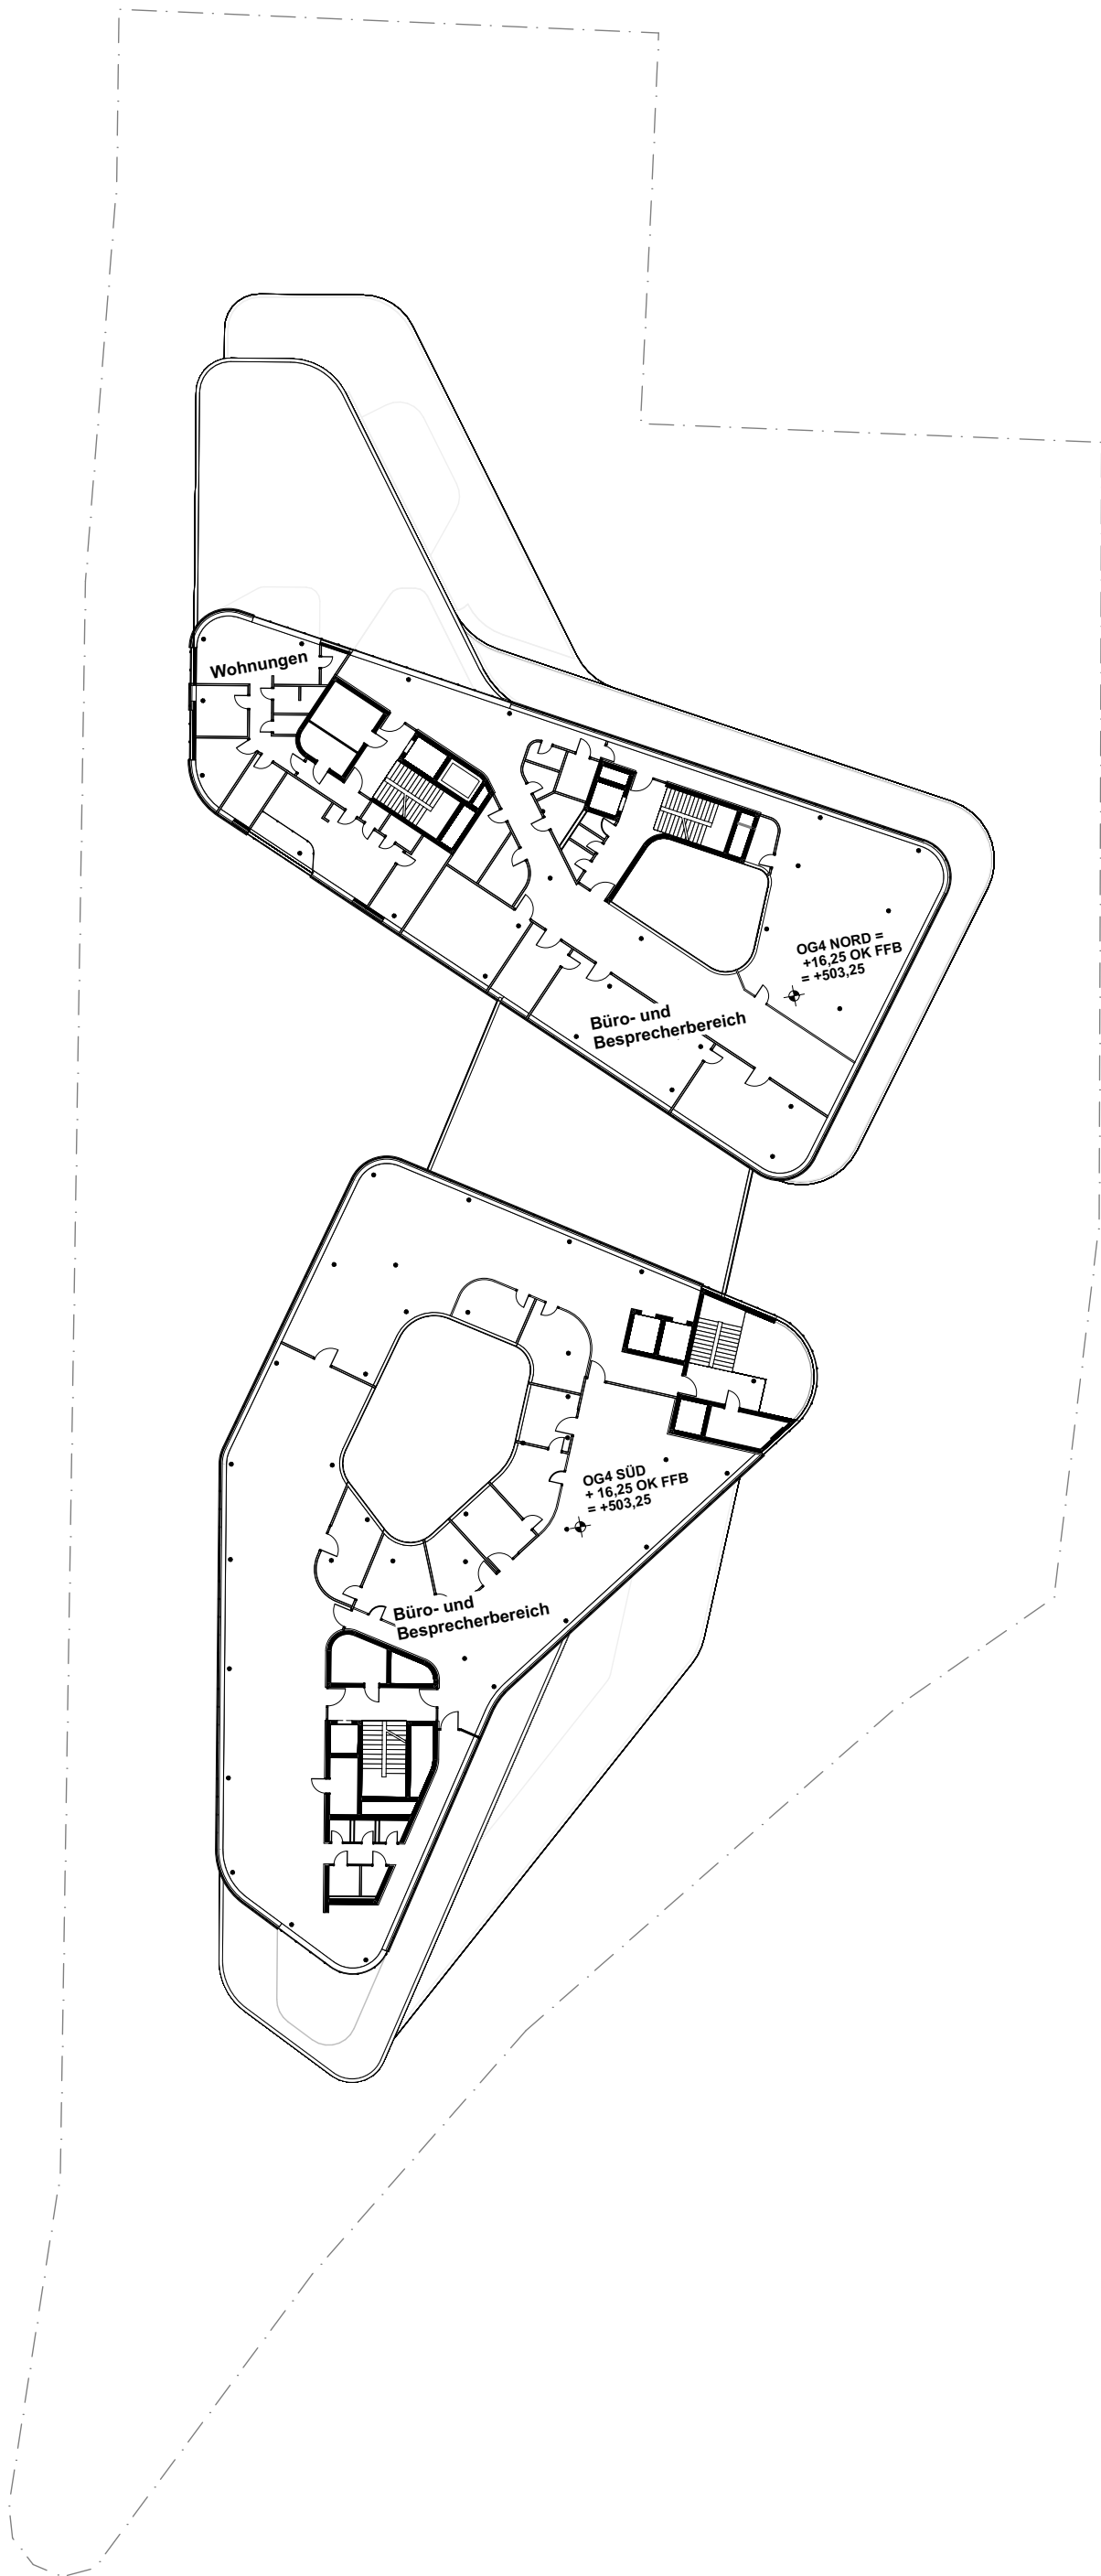

Bauvorhaben Landratsamt Dachau Hauptgebäude - Neubau Bürgermeister-Zauner-Ring 11 85221 Dachau	Bauherr Landkreis Dachau Bürgermeister-Zauner-Ring 11 85221 Dachau Tel: 08131-74-0	Planverfasser	Planinhalt		Index	Datum
			4. Obergeschoss Bebauungsplan	V	17.11.2021	
			LRA-N-HG-ARH-3-BBP-O4G-XXXX-V-0__211117	Format 420x210 A3	Maßstab 1:500	LPH 3

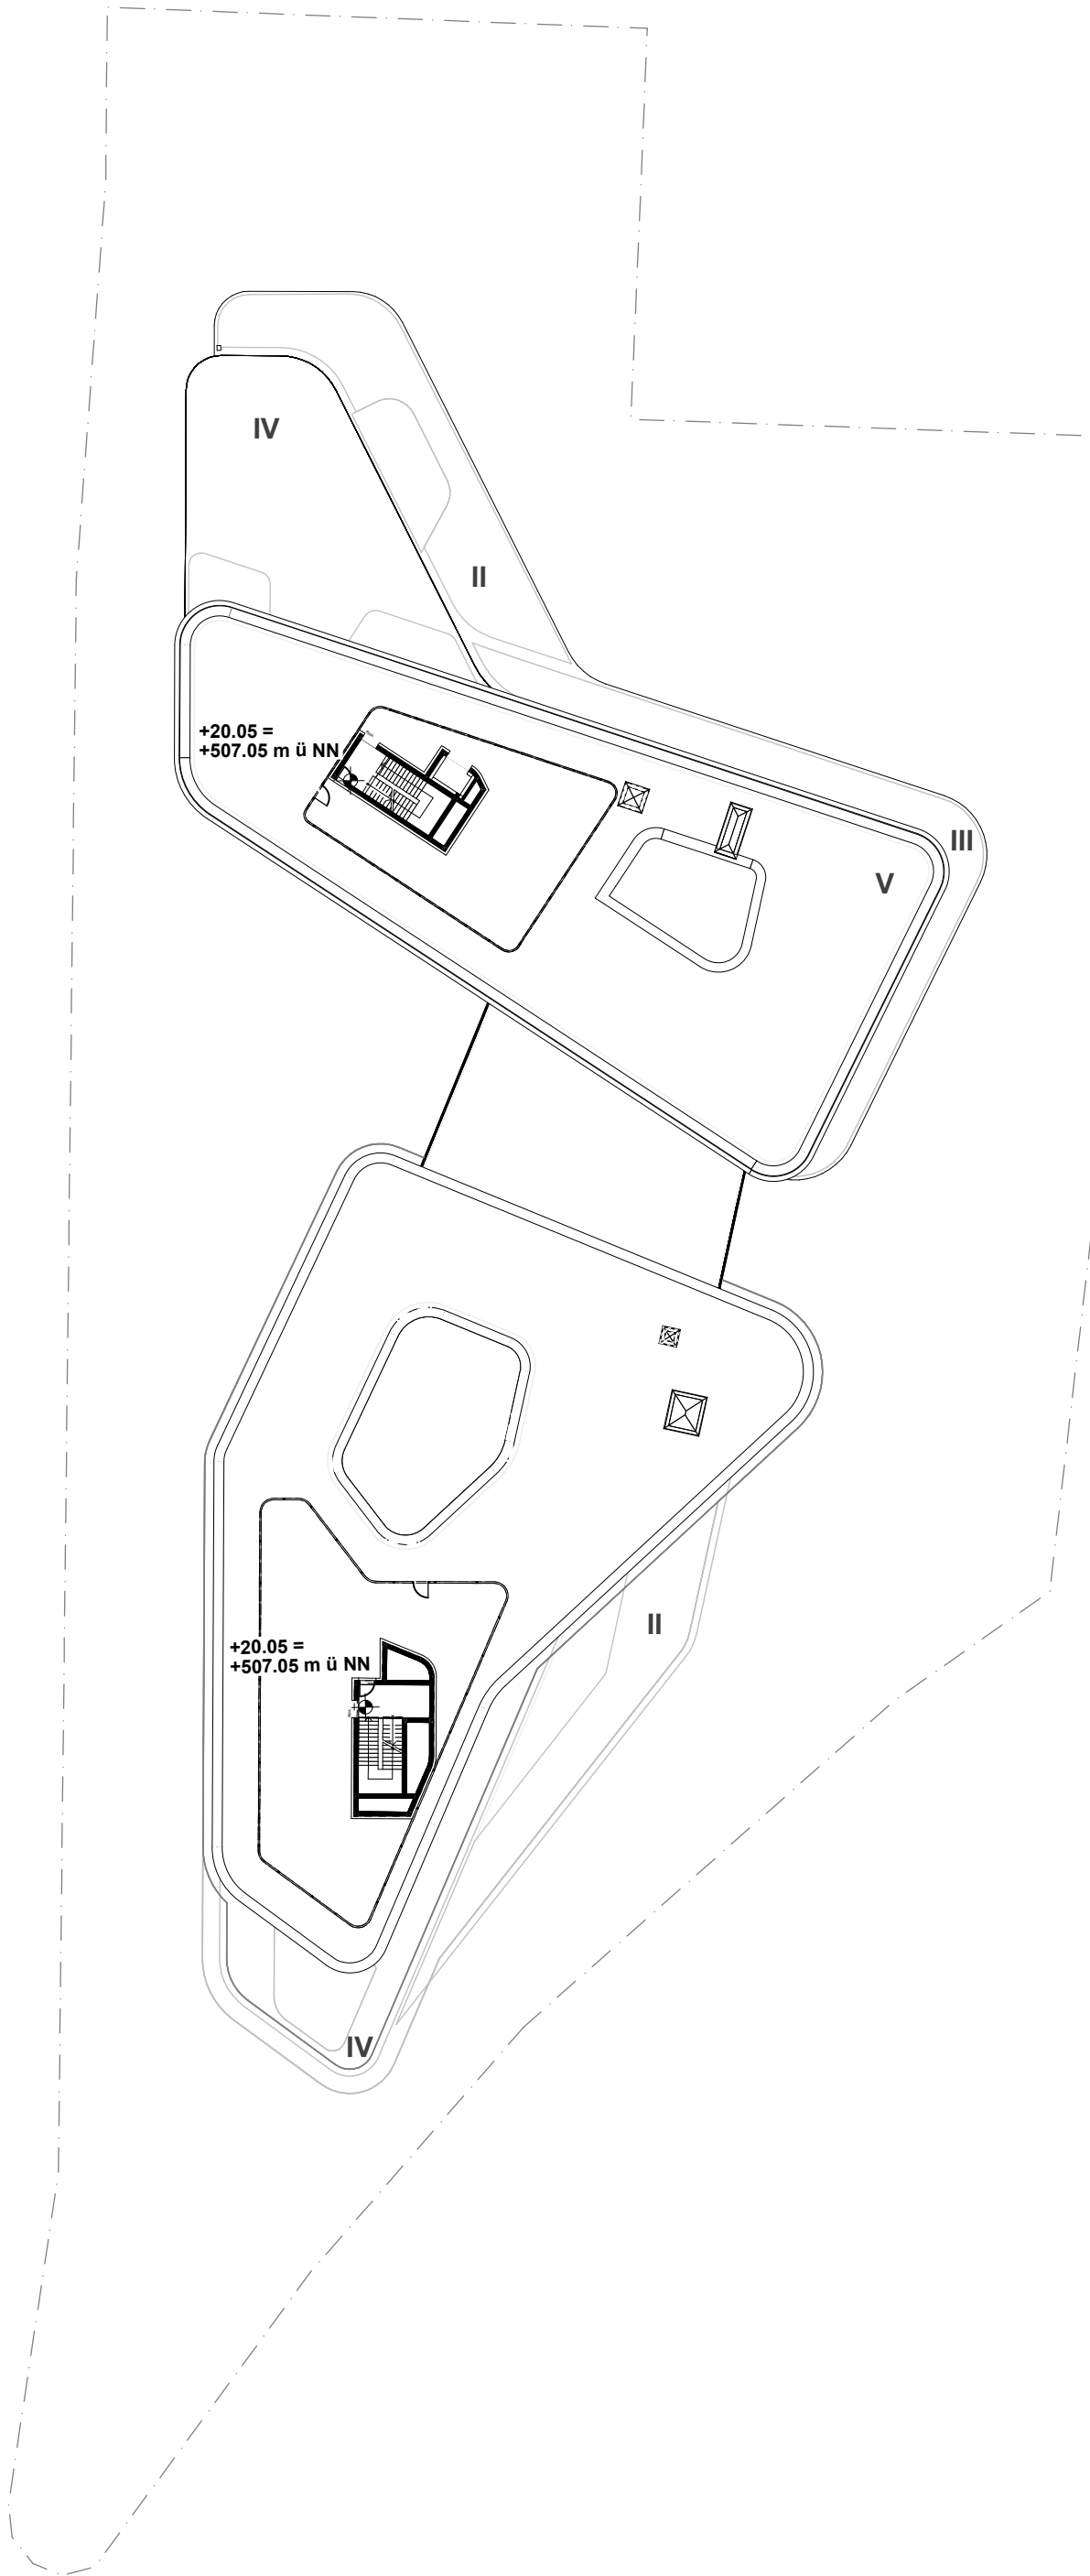

Bauvorhaben Landratsamt Dachau Hauptgebäude - Neubau Bürgermeister-Zauner-Ring 11 85221 Dachau	Bauherr Landkreis Dachau Bürgermeister-Zauner-Ring 11 85221 Dachau Tel: 08131-74-0	Planverfasser h4a Gessert + Randecker Generalplaner GmbH Landsberger Straße 154 80339 München Tel: +49 (0)89 4520 584-0	Planinhalt 5. Obergeschoss - Dach Bebauungsplan		Index V	Datum 27.01.2022
			LRA-N-HG-ARH-3-BBP-O5G-XXXX-V-0__220127	Format 420x210 A3	Maßstab 1:500	LPH 3

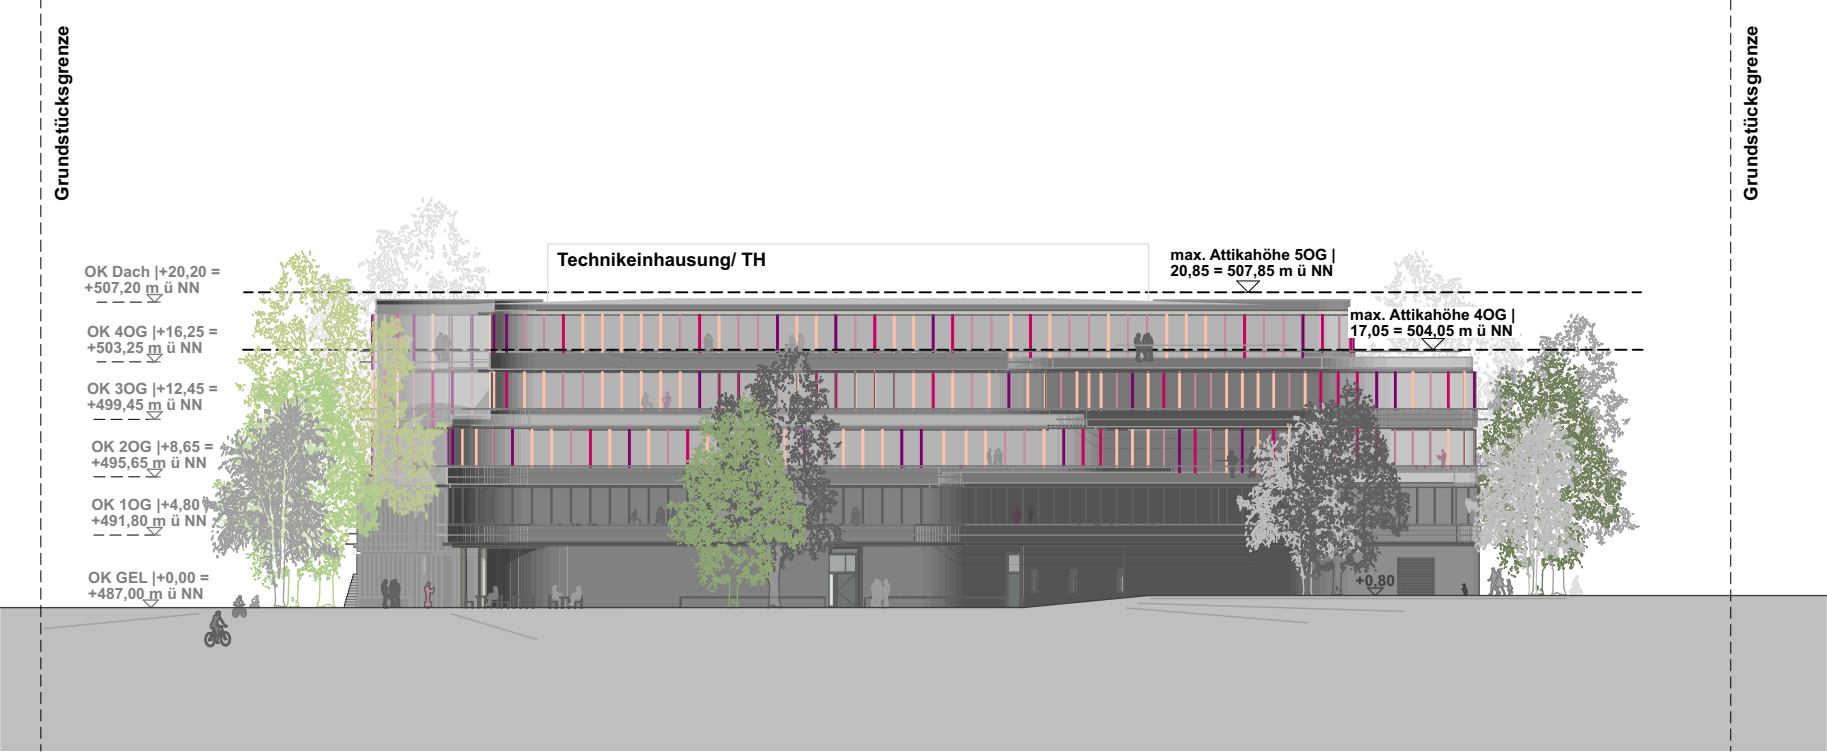

Ansicht Nord



Ansicht Süd

Bauvorhaben
Landratsamt Dachau
Hauptgebäude - Neubau

Bürgermeister-Zauner-Ring 11
85221 Dachau

Bauherr
Landkreis Dachau
Bürgermeister-Zauner-Ring 11
85221 Dachau
Tel: 08131-74-0

Planverfasser

Planinhalt
Ansicht Nord / Süd Bebauungsplan

Datei
LRA-N-HG-ARH-3-BBP-AXX-0000-V-0 _211117




Index
0
Datum
17.11.2021

Format
420x210 A3
Maßstab
1:500
LPH
3



Bauvorhaben Landratsamt Dachau Hauptgebäude - Neubau Bürgermeister-Zauner-Ring 11 85221 Dachau	Bauherr Landkreis Dachau Bürgermeister-Zauner-Ring 11 85221 Dachau Tel: 08131-74-0	Planverfasser	Planinhalt Ansicht West Bebauungsplan		Index 0	Datum 16.11.2021
			Datei LRA-N-HG-ARH-3-BBP-AXX-0001-V-0 _211116		Format 420x210 A3	Maßstab 1:500
						LPH 3

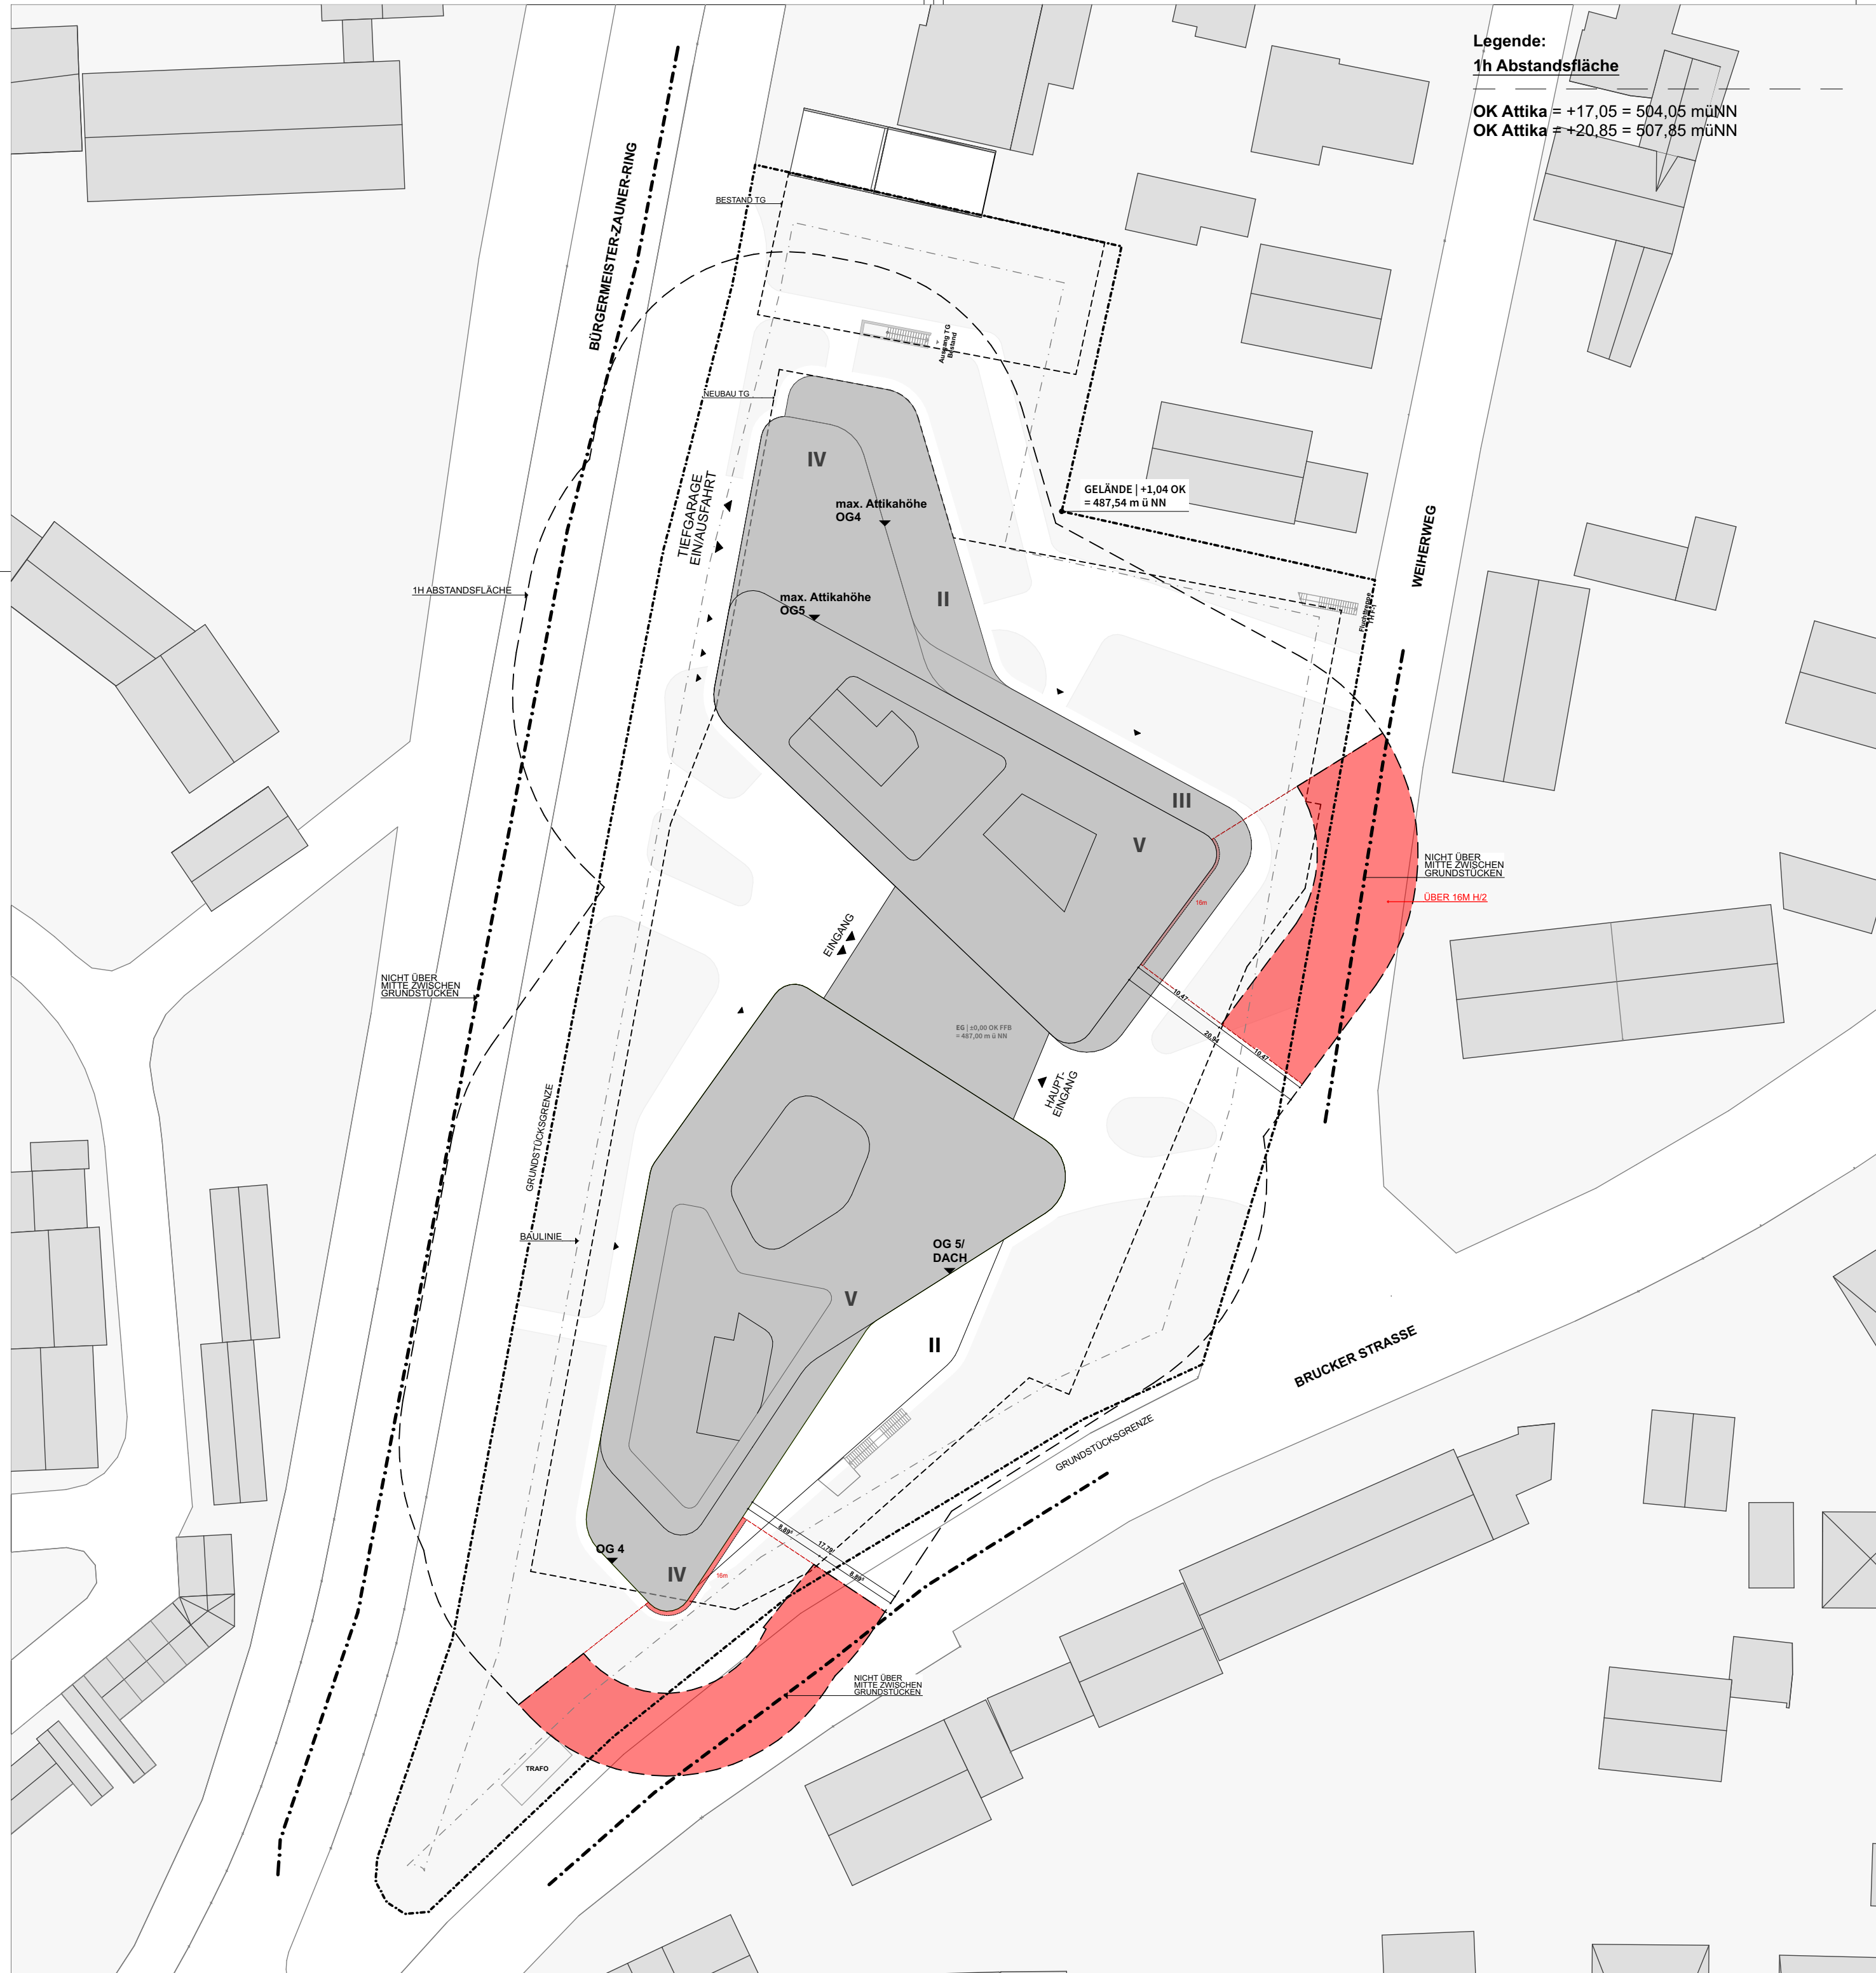

Legende:
1h Abstandsfläche

OK Attika = +17,05 = 504,05 müNN
OK Attika = +20,85 = 507,85 müNN

[illegible]

PLANNUMMER KURZ	PLANSCHLÜSSEL	INDEX
1000	LRA-N-HG-ARH-3-BBP-AAG-XXXX-V-0_211117	0



BAUHERR:
LANDKREIS DACHAU
Bürgermeister-Zauner-Ring 11, 85221 Dachau, Tel 08131-74 0, Fax 08131-74 374, Email lra-n.sg50@lra-dah.bayern.de



BAUVORHABEN:
NEUBAU LANDRATSAMT DACHAU
Bürgermeister-Zauner-Ring 11, 85221 Dachau

Jahr:
2020

PLANVERFASSEN FACHPLANER:

PLANVERFASSER:

LAGEPLAN / GEBÄUDEÜBERSICHT

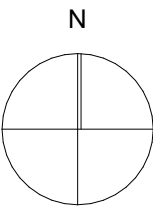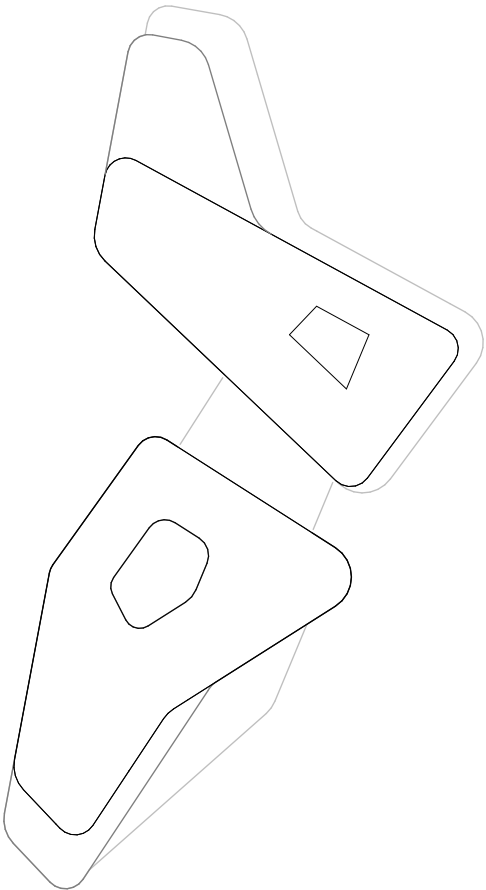

$\pm 0,00 = 486,70 \text{ ü.NN} = \pm 0.00 \text{ OK FFB EG Landratsamt}$

PLANINHALT Lageplan Abstandsflächen Bebauungsplan					PLANSTAND Vorentwurf
Maßstab	Blattgröße	Bauteil	Bearbeiter	Datum	Freigabe
1:500	594x420 A2	X		17.11.2021	V



Legende

Flächen

- Asphalt, veredelt
- Asphalt
- Rasengitter
- Kies mit Gräsern
- Kies

Vegetation

- Rasen/ Wiese
- Hecke
- Baum Bestand
- Baum Neupflanzung
- Strauch Neupflanzung

Linien

- Tiefgarage Bestand
- Tiefgarage Planung
- Dachkante Gebäude
- Umgriff Vorhaben- und Erschließungsplan
- erweiterte Grundstücksfläche
- Planungsfeld II (angrenzender Straßenraum)

Planungsfeld I

INDEX	DATUM	ÄNDERUNGEN	BEARB.	GEPR.

PLANNUMMER KURZ	PLANSCHLÜSSEL	INDEX
0002	LRA-N-HG-ARF-3-BGE-AAG-0002-P0	0



BAUHERR:
LANDKREIS DACHAU
Bürgermeister-Zauner-Ring 11, 85221 Dachau, Tel 08131-74 0, Fax 08131-74 374, Email lra-n.sg50@lra-dah.bayern.de

BAUVORHABEN:
NEUBAU LANDRATSAMT DACHAU
Bürgermeister-Zauner-Ring 11, 85221 Dachau

Jahr:
2020


PLANVERFASSER FACHPLANNER:
Glück
Landschaftsarchitektur GmbH

Ludwigstraße 57
70176 Stuttgart
Tel: 0711-674 345-0 Fax: 0711-674345-29
mail: info@glueck-la.de

PLANVERFASSER:
h4a Gessert + Randecker
Architekten GmbH

Landsbergerstr. 154
80339 München
Tel: 089-4520 584 0, Fax 089-4520 584 29
mail: lra-n.h4a@h4a-architekten.de

LAGEPLAN / GEBÄUDEÜBERSICHT

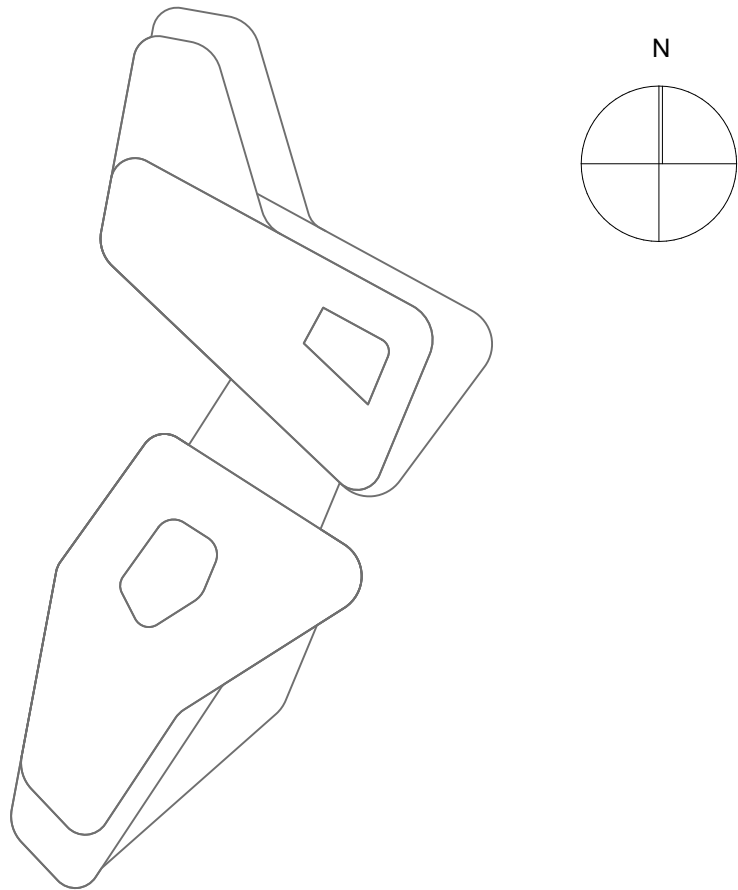

± 0,00 = 487,00 ü.NN = ±0.00 OK FFB EG Landratsamt

Vorhabenbezogener Bbauungs- und Grünordnungsplan Nr. 177/19 Neubau Landratsamt Dachau					PLANSTAND Entwurf
Maßstab	Blattgröße	Bauteil	Bearbeiter	Datum	Freigabe
M 1:500	594x594	HG	RB,MB,LP	05.05.2022	