

Bauvorhaben
Landratsamt Dachau
Hauptgebäude - Neubau

Bürgermeister-Zauner-Ring 11
85221 Dachau

Bauherr
Landkreis Dachau
Bürgermeister-Zauner-Ring 11
85221 Dachau
Tel: 08131-74-0

Planverfasser

Planinhalt
1. Untergeschoss Bebauungsplan




Index
P
Datum
24.08.2022

LRA-N-HG-ARH-3-BBP-U1G-XXXX-P-0_220824

Format
420x210 A3

Maßstab
1:500

LPH
Entwurf

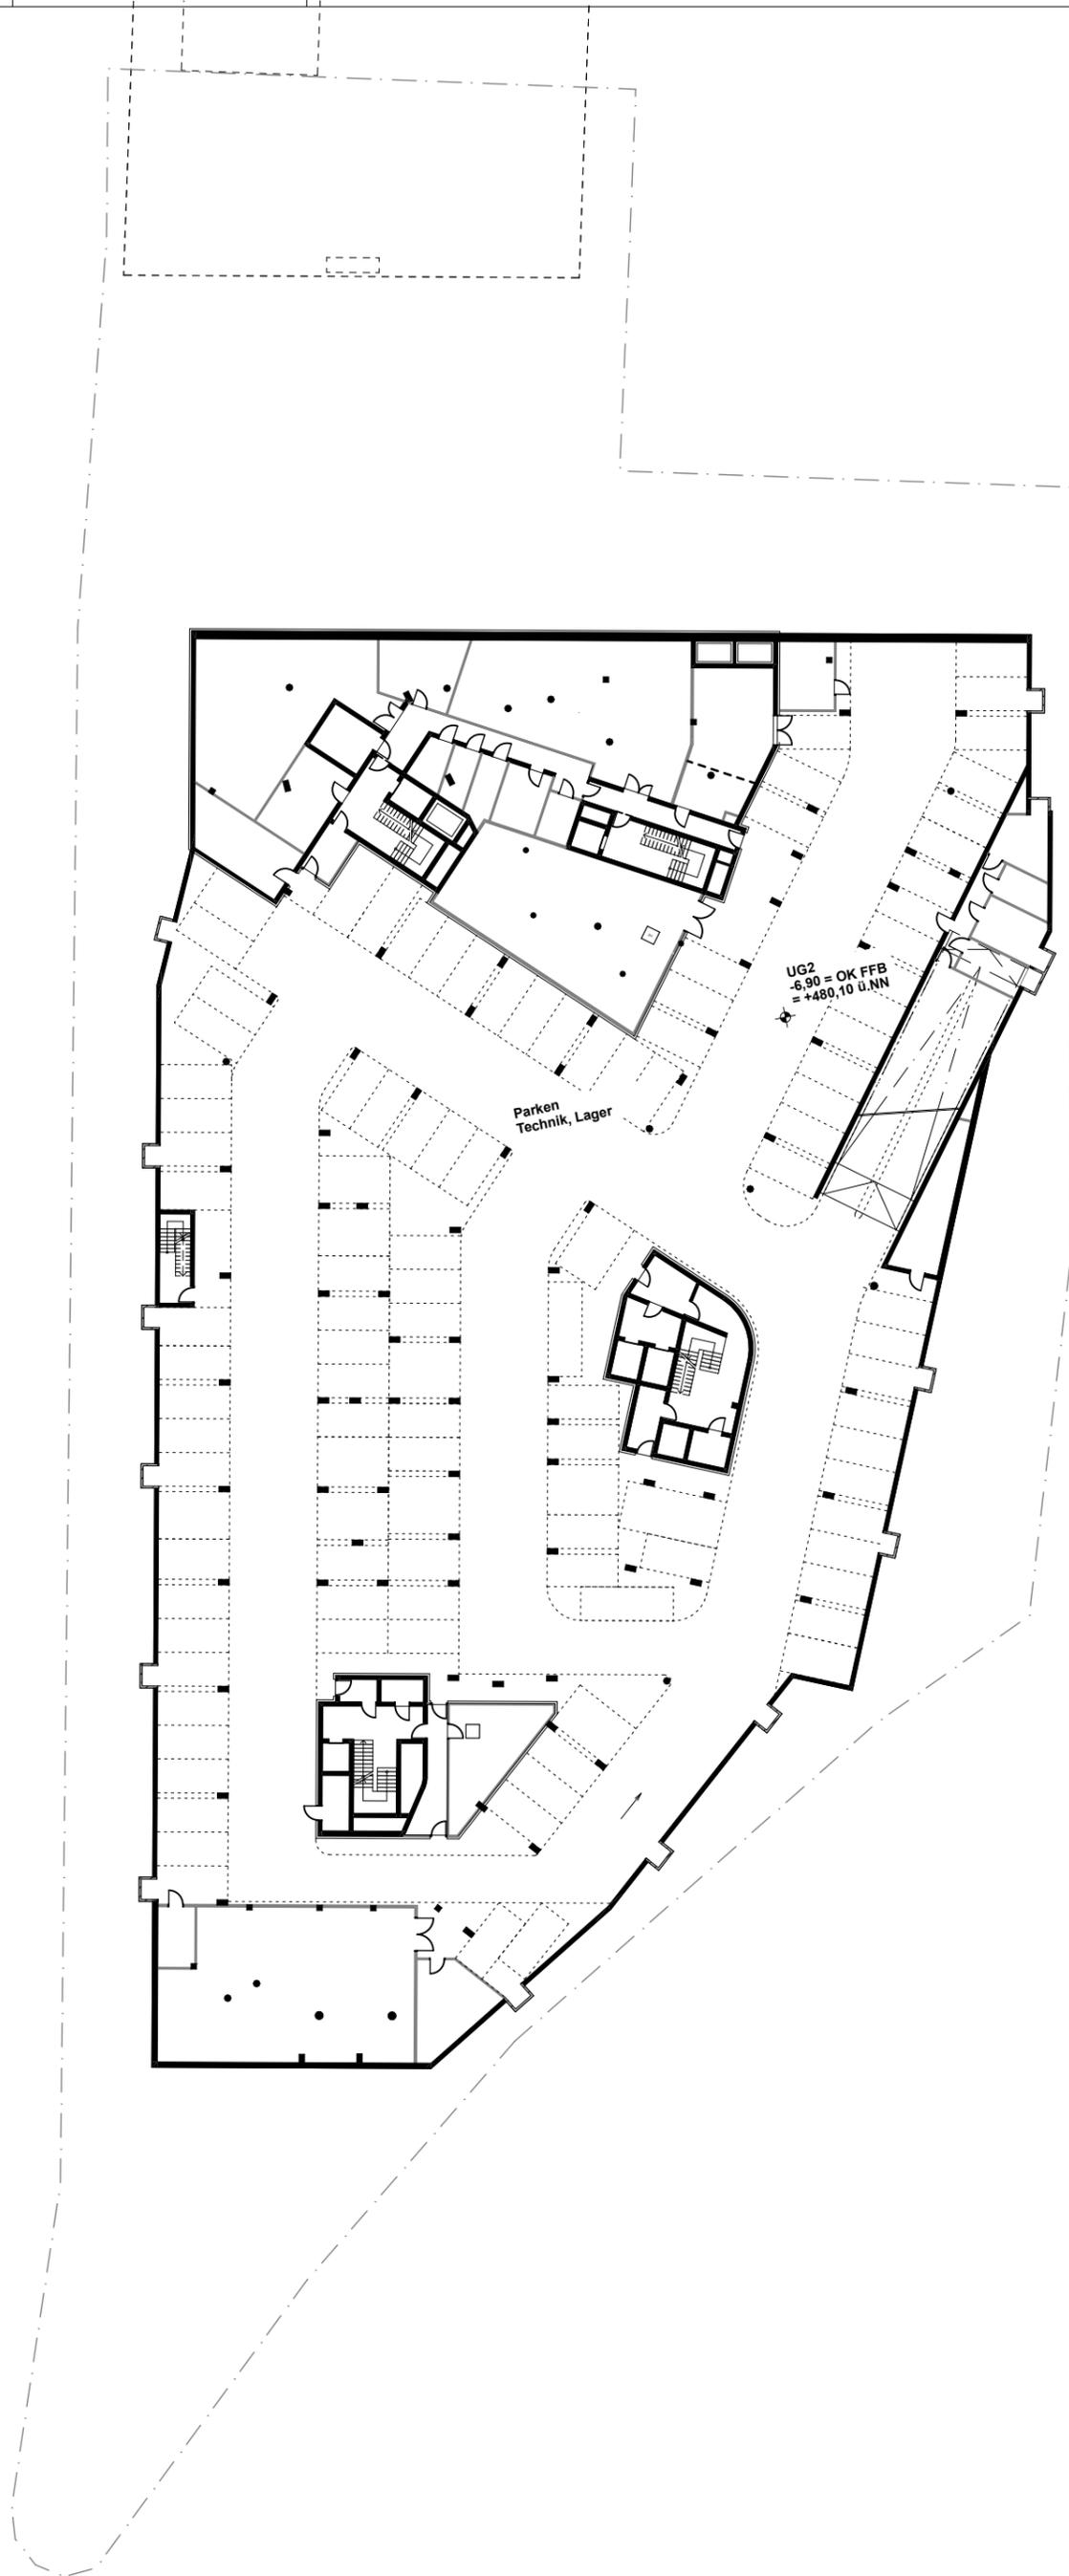

Bauvorhaben
Landratsamt Dachau
Hauptgebäude - Neubau

Bürgermeister-Zauner-Ring 11
85221 Dachau

Bauherr
Landkreis Dachau
Bürgermeister-Zauner-Ring 11
85221 Dachau
Tel: 08131-74-0

Planverfasser

Planinhalt
2. Untergeschoss Bebauungsplan

LRA-N-HG-ARH-3-BBP-U2G-XXXX-P-0_220824

N


 Format
420x210 A3

Index
P

Maßstab
1:500

Datum
24.08.2022

LPH
Entwurf

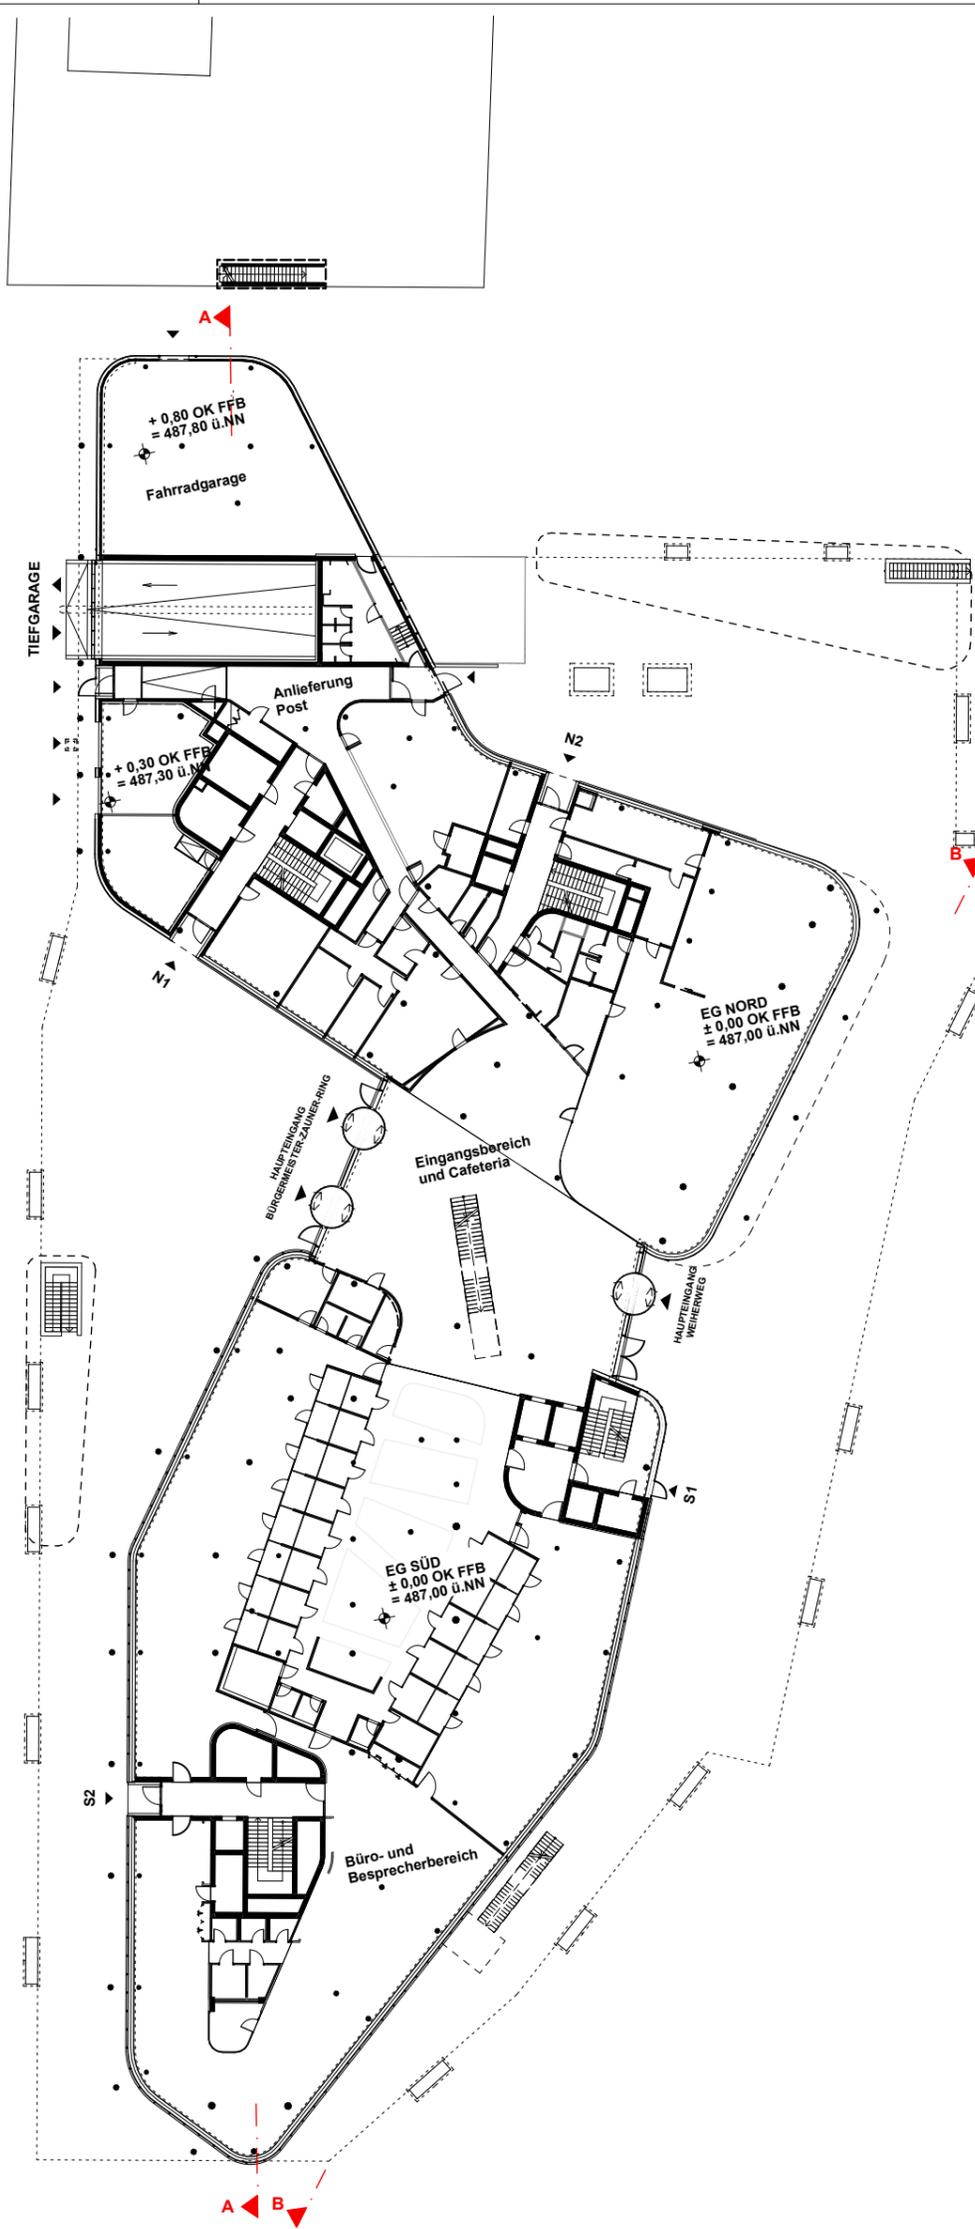

Bauvorhaben
Landratsamt Dachau
Hauptgebäude - Neubau

Bürgermeister-Zauner-Ring 11
85221 Dachau

Bauherr
Landkreis Dachau
Bürgermeister-Zauner-Ring 11
85221 Dachau
Tel: 08131-74-0

Planverfasser

Planinhalt

Erdgeschoss Bebauungsplan

LRA-N-HG-ARH-3-BBP-EGG-XXXX-P-0_220824



Format

420x210 A3

Index

P

Maßstab


1:500

Datum


24.08.2022

LPH


Entwurf

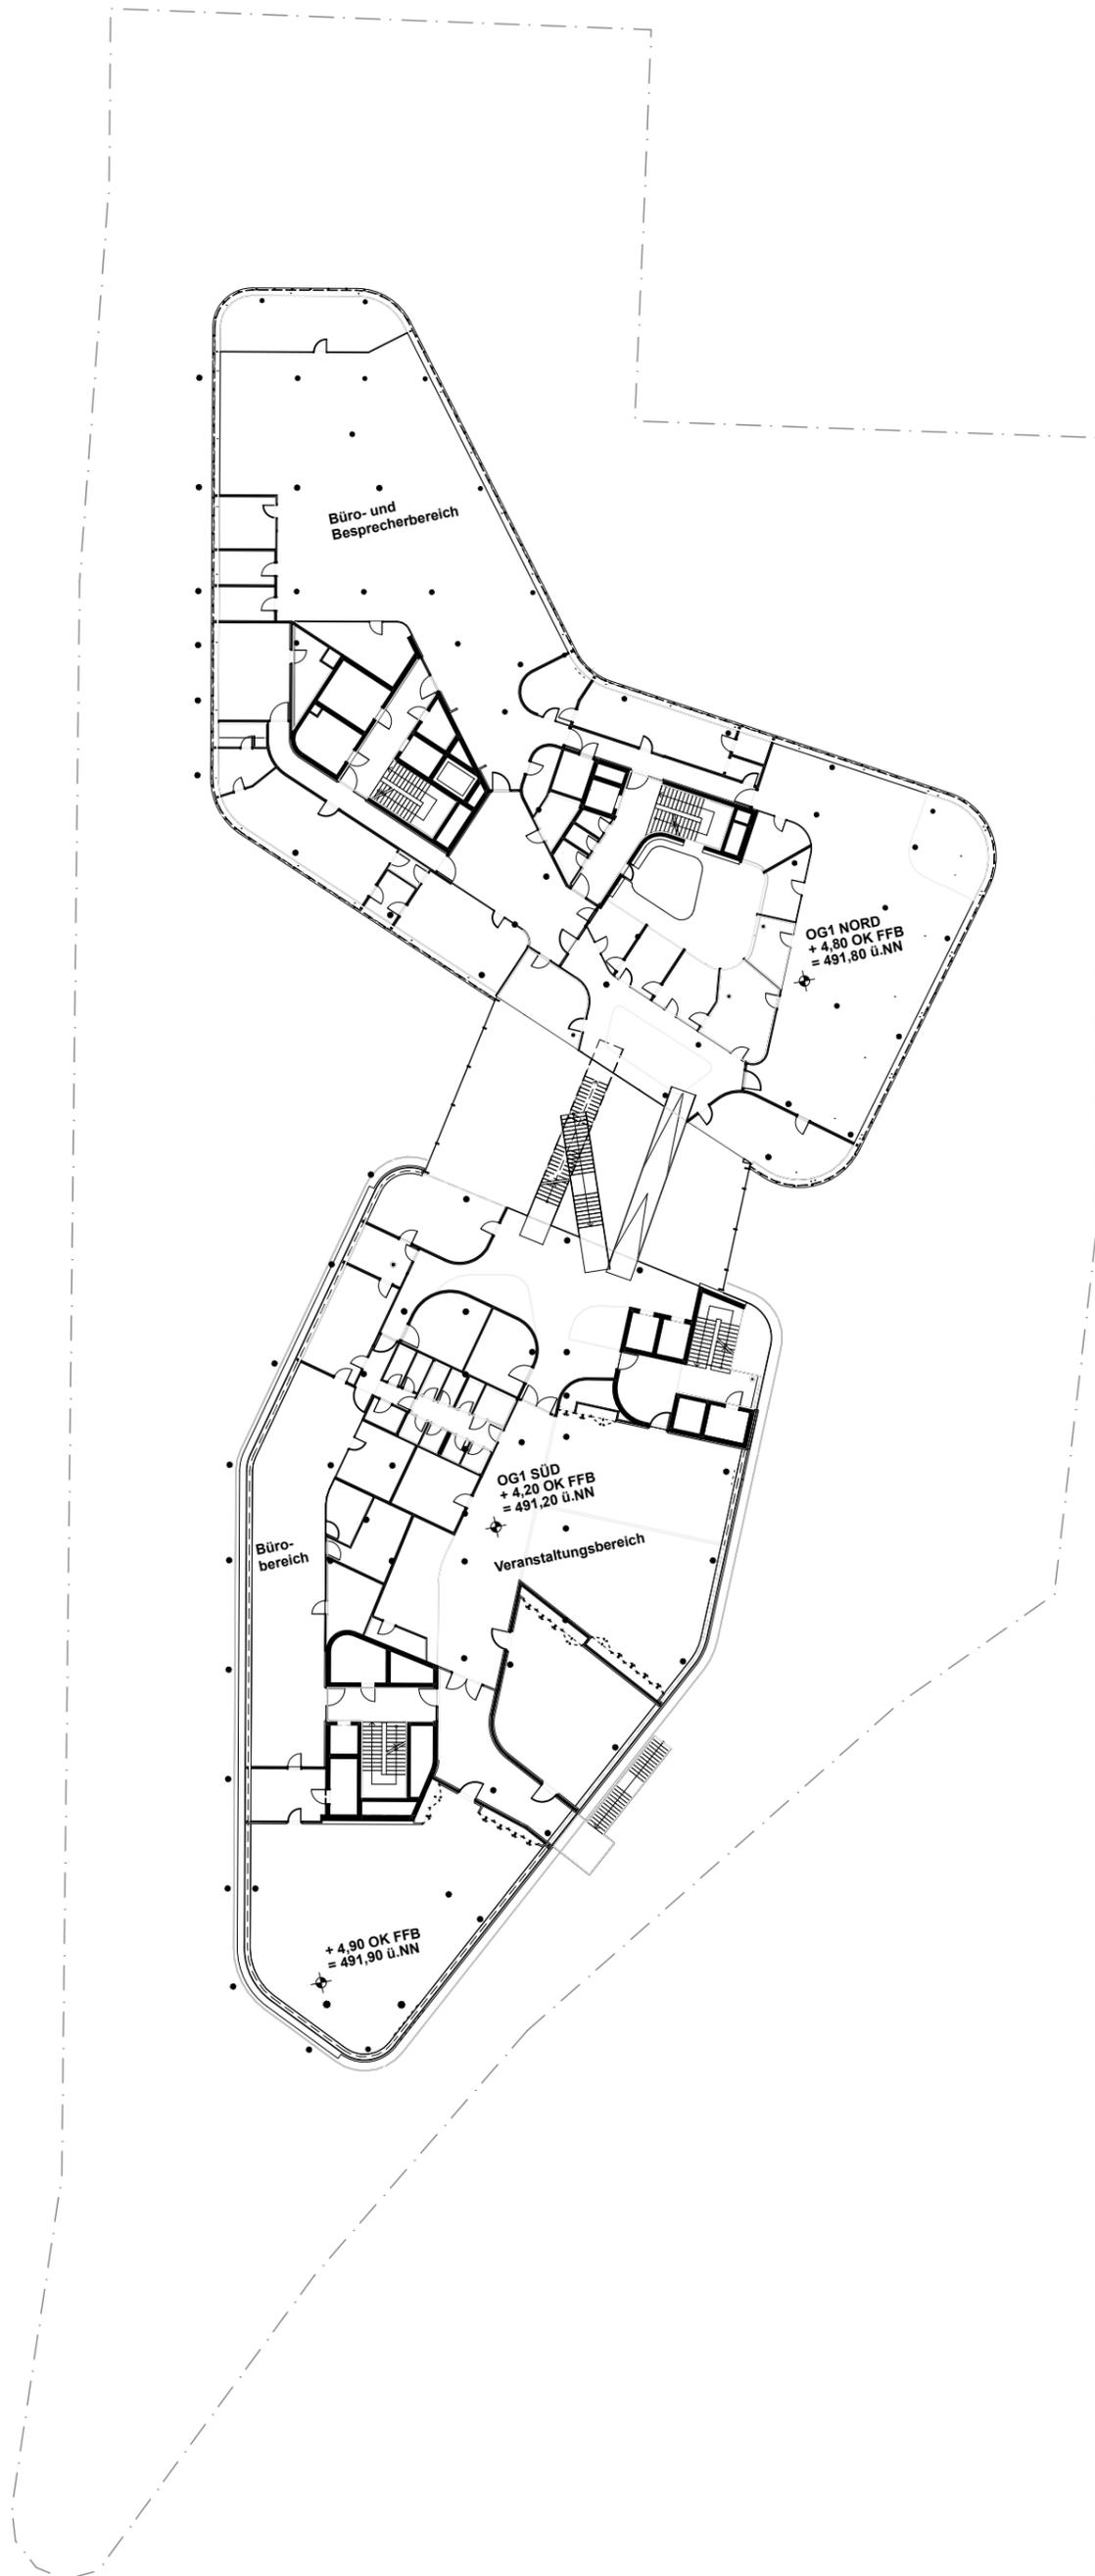


Bauvorhaben Landratsamt Dachau Hauptgebäude - Neubau Bürgermeister-Zauner-Ring 11 85221 Dachau	Bauherr Landkreis Dachau Bürgermeister-Zauner-Ring 11 85221 Dachau Tel: 08131-74-0	Planverfasser	Planinhalt 1. Obergeschoss Bebauungsplan		Index P	Datum 24.08.2022
			LRA-N-HG-ARH-3-BBP-01G-XXXX-P-0_220824		Format 420x210 A3	Maßstab 1:500

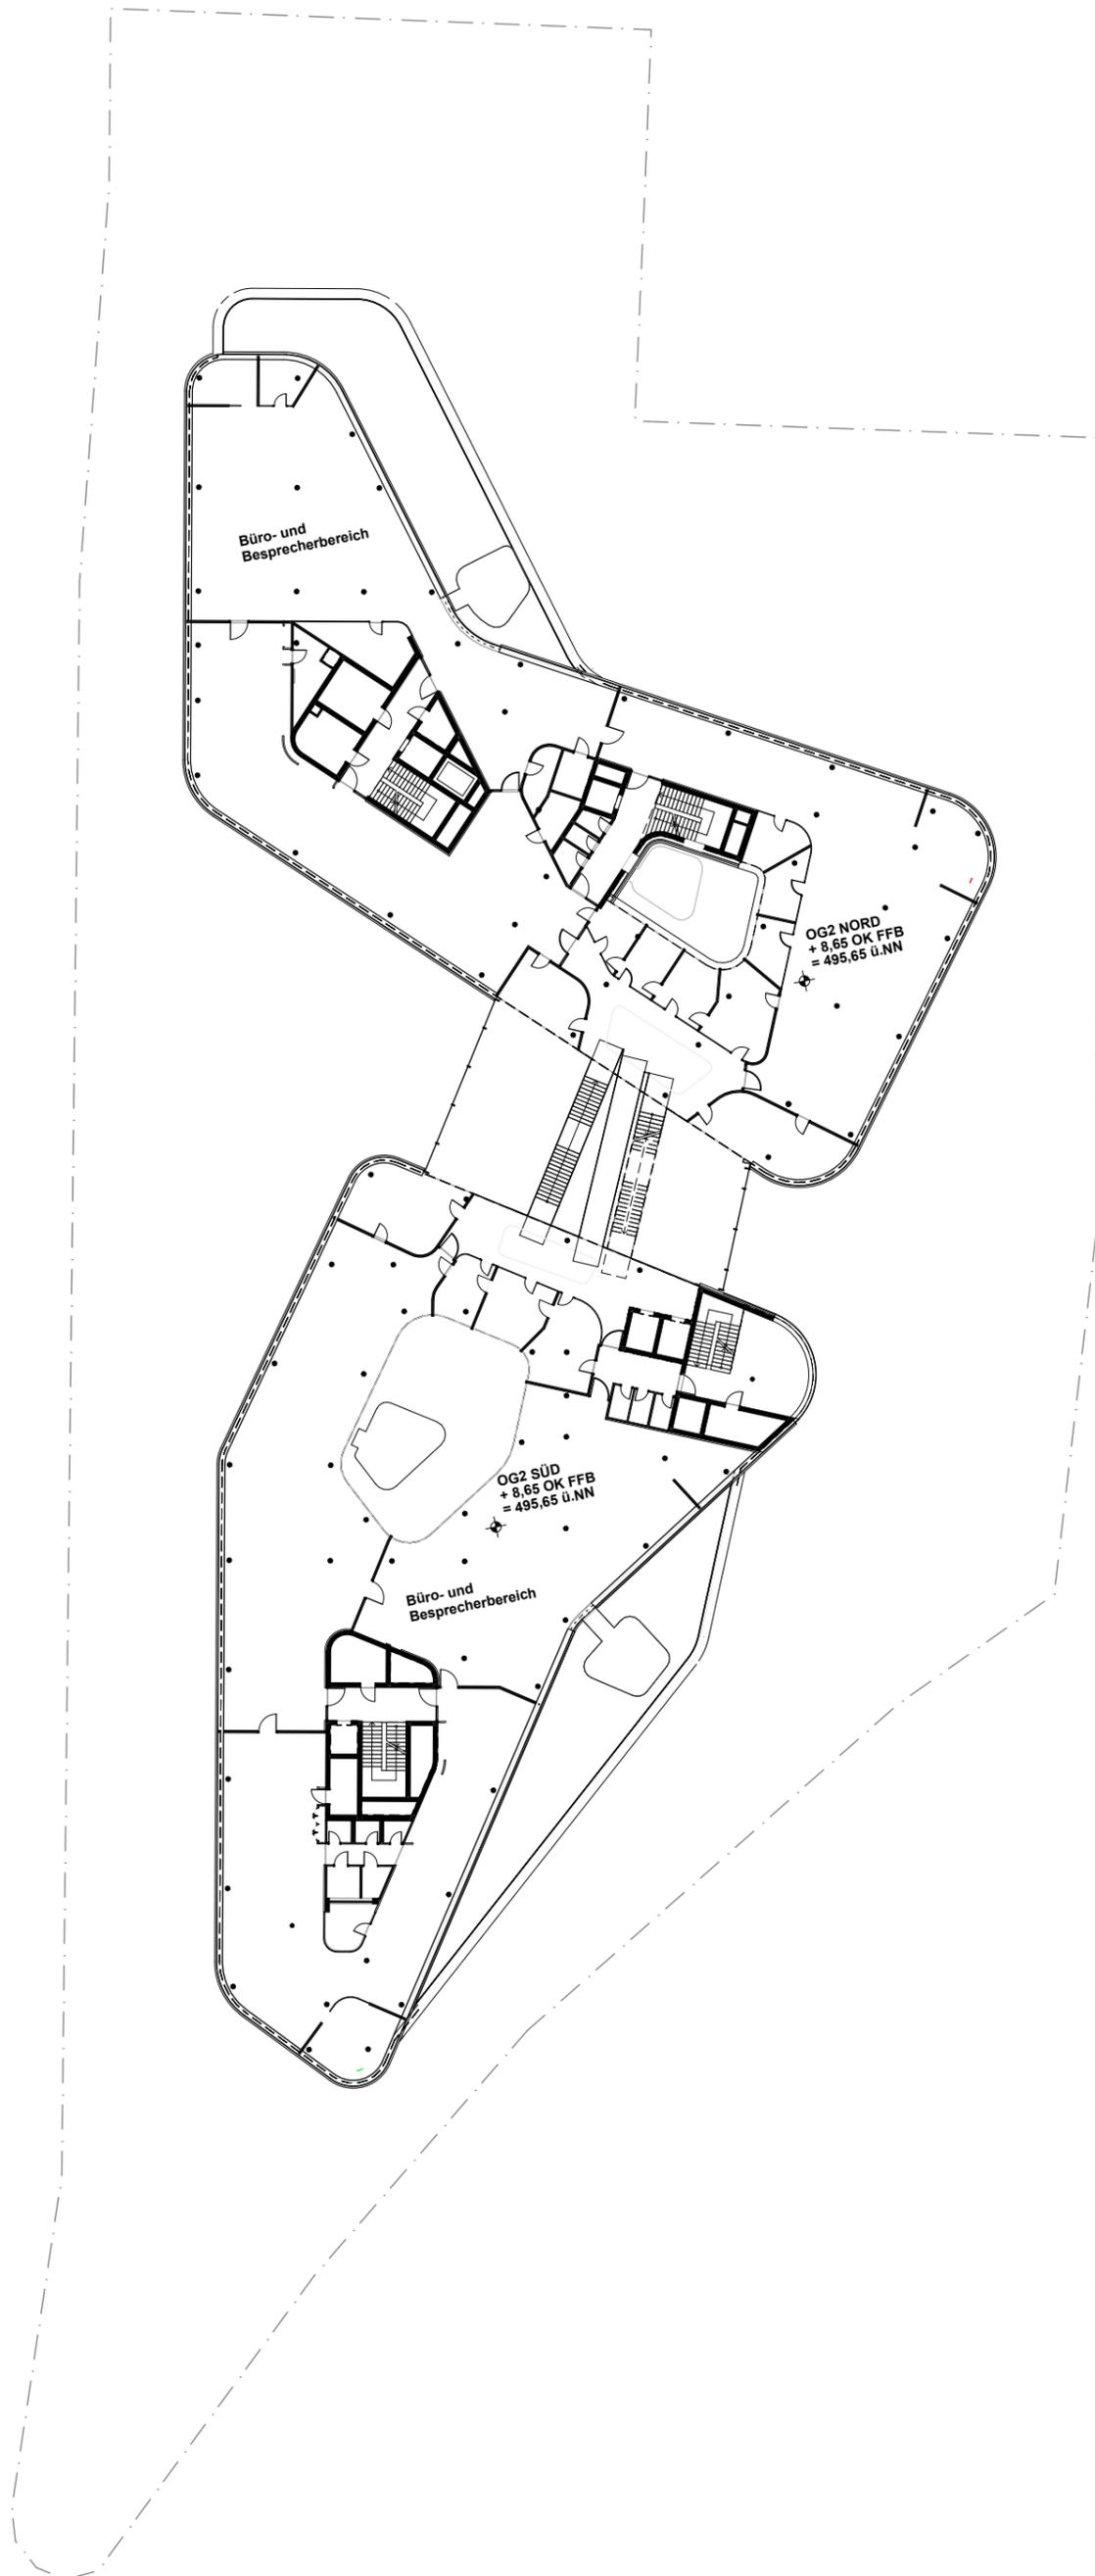


Bauvorhaben Landratsamt Dachau Hauptgebäude - Neubau Bürgermeister-Zauner-Ring 11 85221 Dachau	Bauherr Landkreis Dachau Bürgermeister-Zauner-Ring 11 85221 Dachau Tel: 08131-74-0	Planverfasser	Planinhalt 2. Obergeschoss Bebauungsplan		Index P	Datum 24.08.2022
			LRA-N-HG-ARH-3-BBP-O2G-XXXX-P-0_220824		Format 420x210 A3	Maßstab 1:500

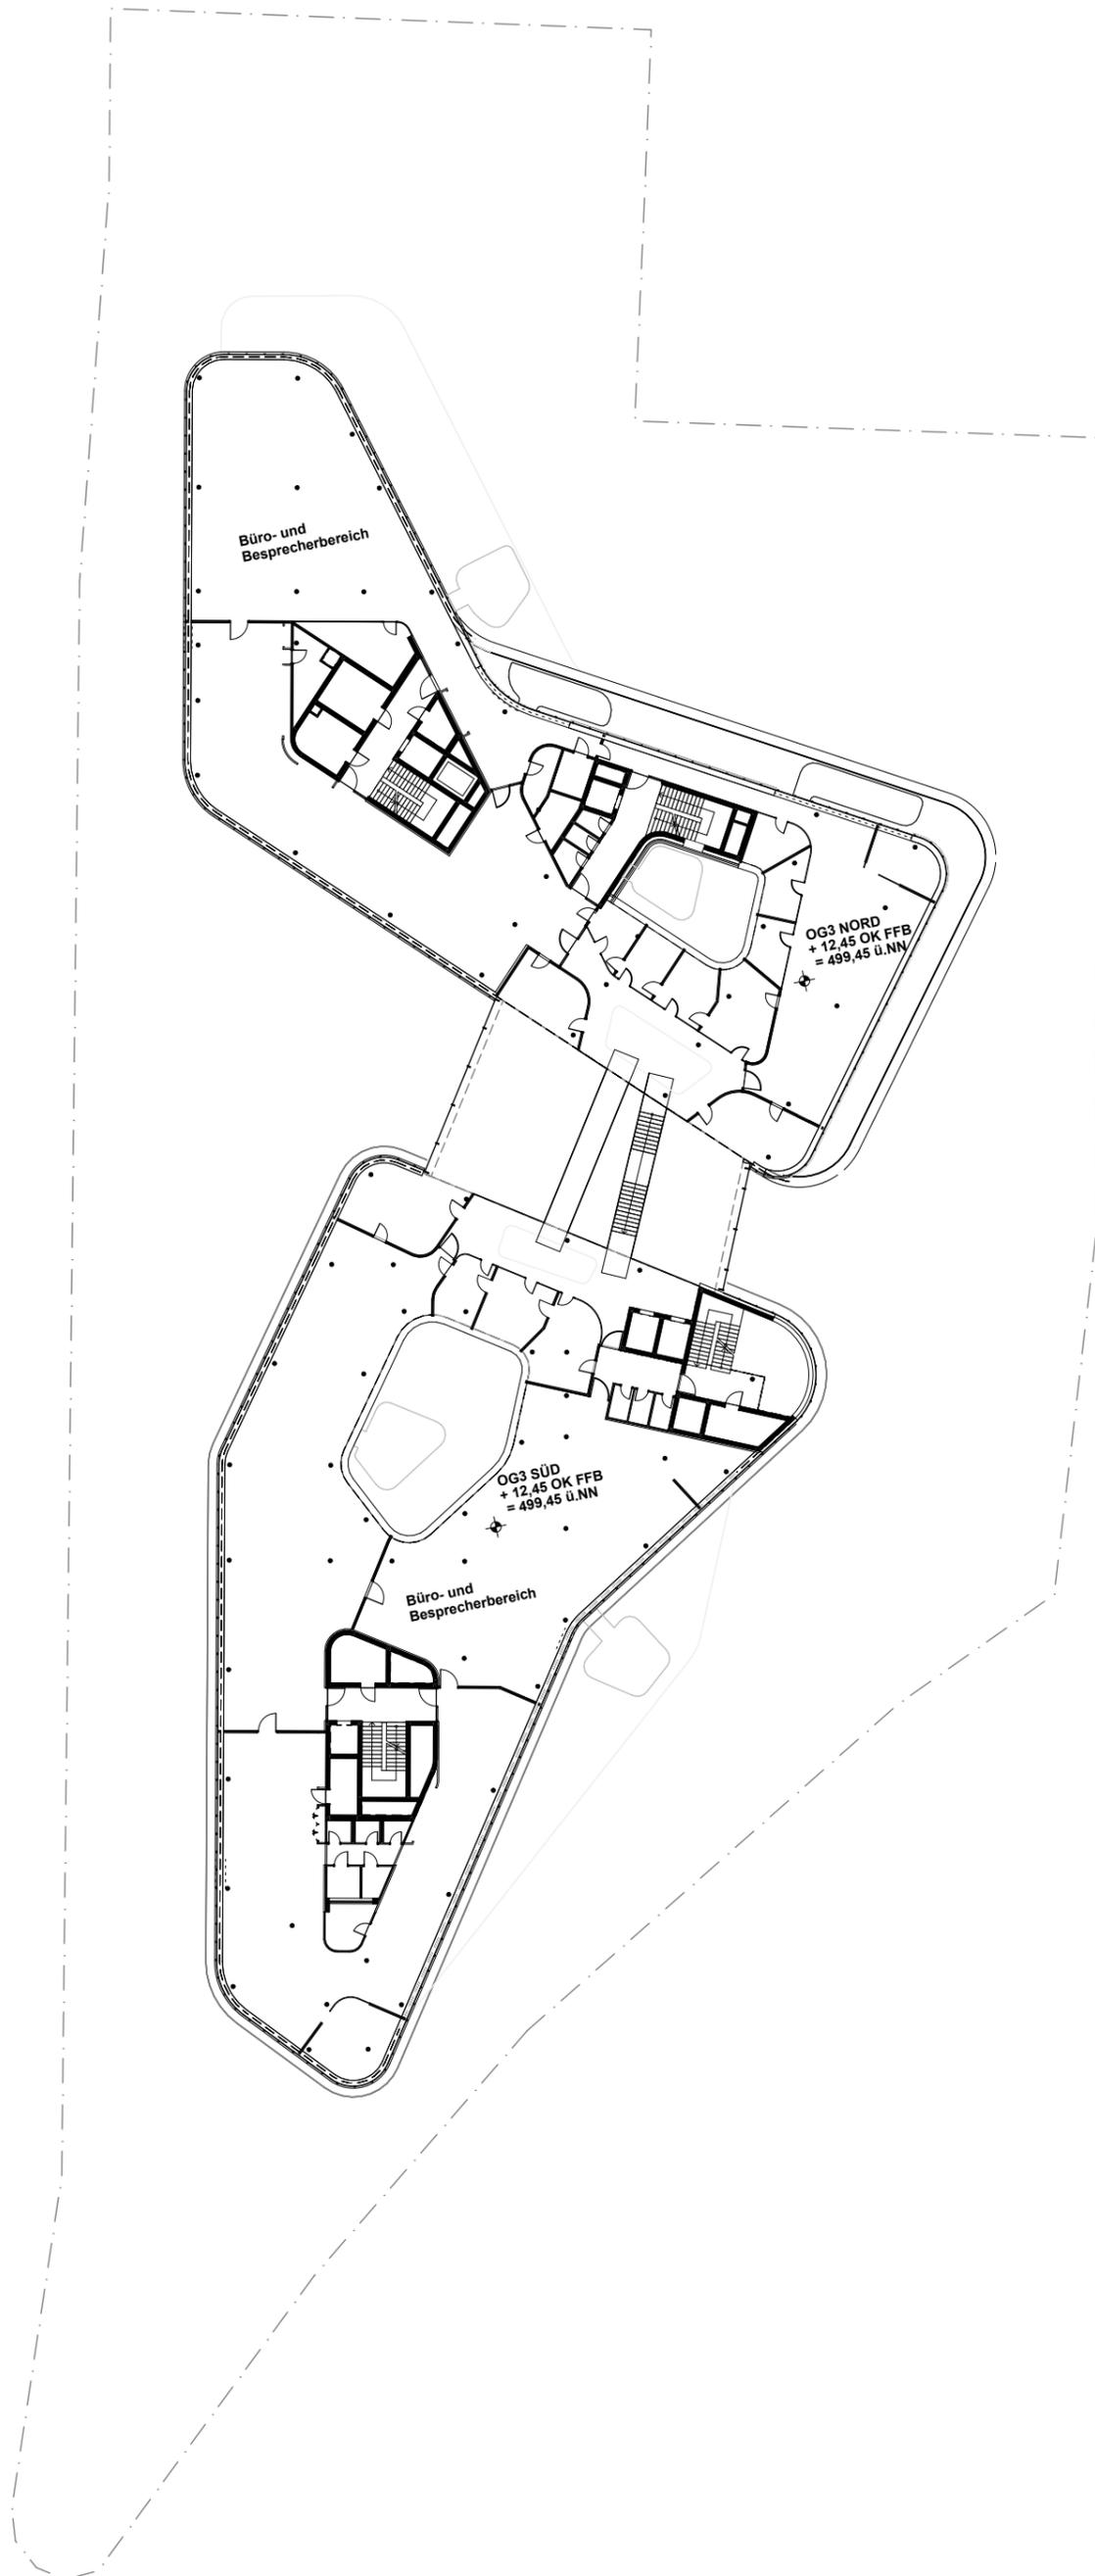

Bauvorhaben Landratsamt Dachau Hauptgebäude - Neubau Bürgermeister-Zauner-Ring 11 85221 Dachau	Bauherr Landkreis Dachau Bürgermeister-Zauner-Ring 11 85221 Dachau Tel: 08131-74-0	Planverfasser	Planinhalt 3. Obergeschoss Bebauungsplan		Index P	Datum 24.08.2022
			LRA-N-HG-ARH-3-BBP-03G-XXXX-P-0_220824		Format 420x210 A3	Maßstab 1:500

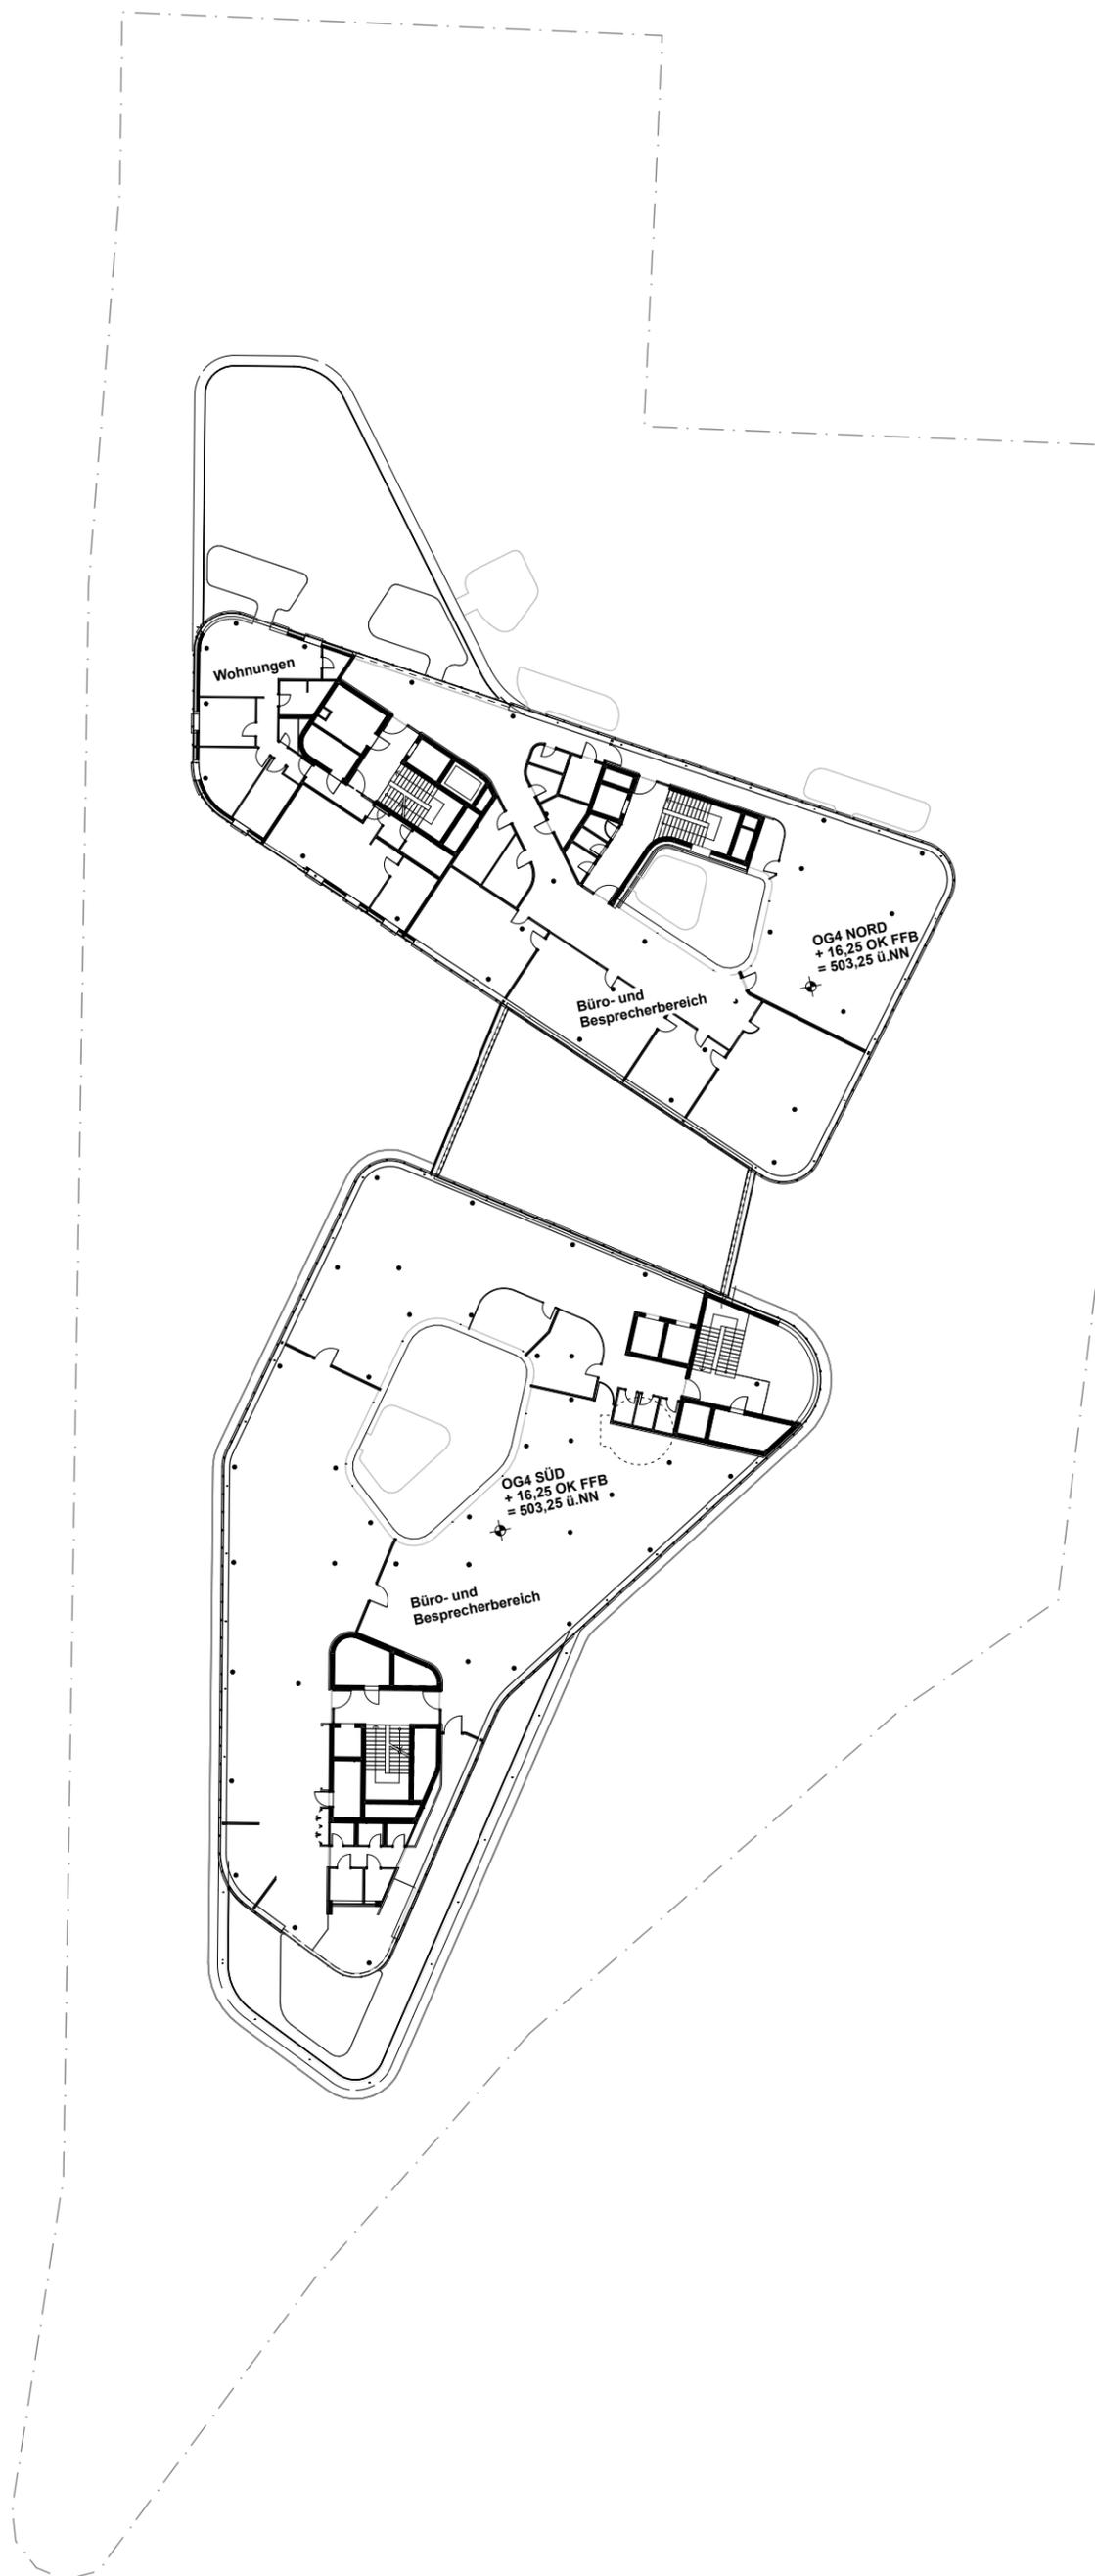

Bauvorhaben Landratsamt Dachau Hauptgebäude - Neubau Bürgermeister-Zauner-Ring 11 85221 Dachau	Bauherr Landkreis Dachau Bürgermeister-Zauner-Ring 11 85221 Dachau Tel: 08131-74-0	Planverfasser	Planinhalt 4. Obergeschoss Bebauungsplan		Index P	Datum 24.08.2022
			LRA-N-HG-ARH-3-BBP-O4G-XXXX-P-0_220824		Format 420x210 A3	Maßstab 1:500

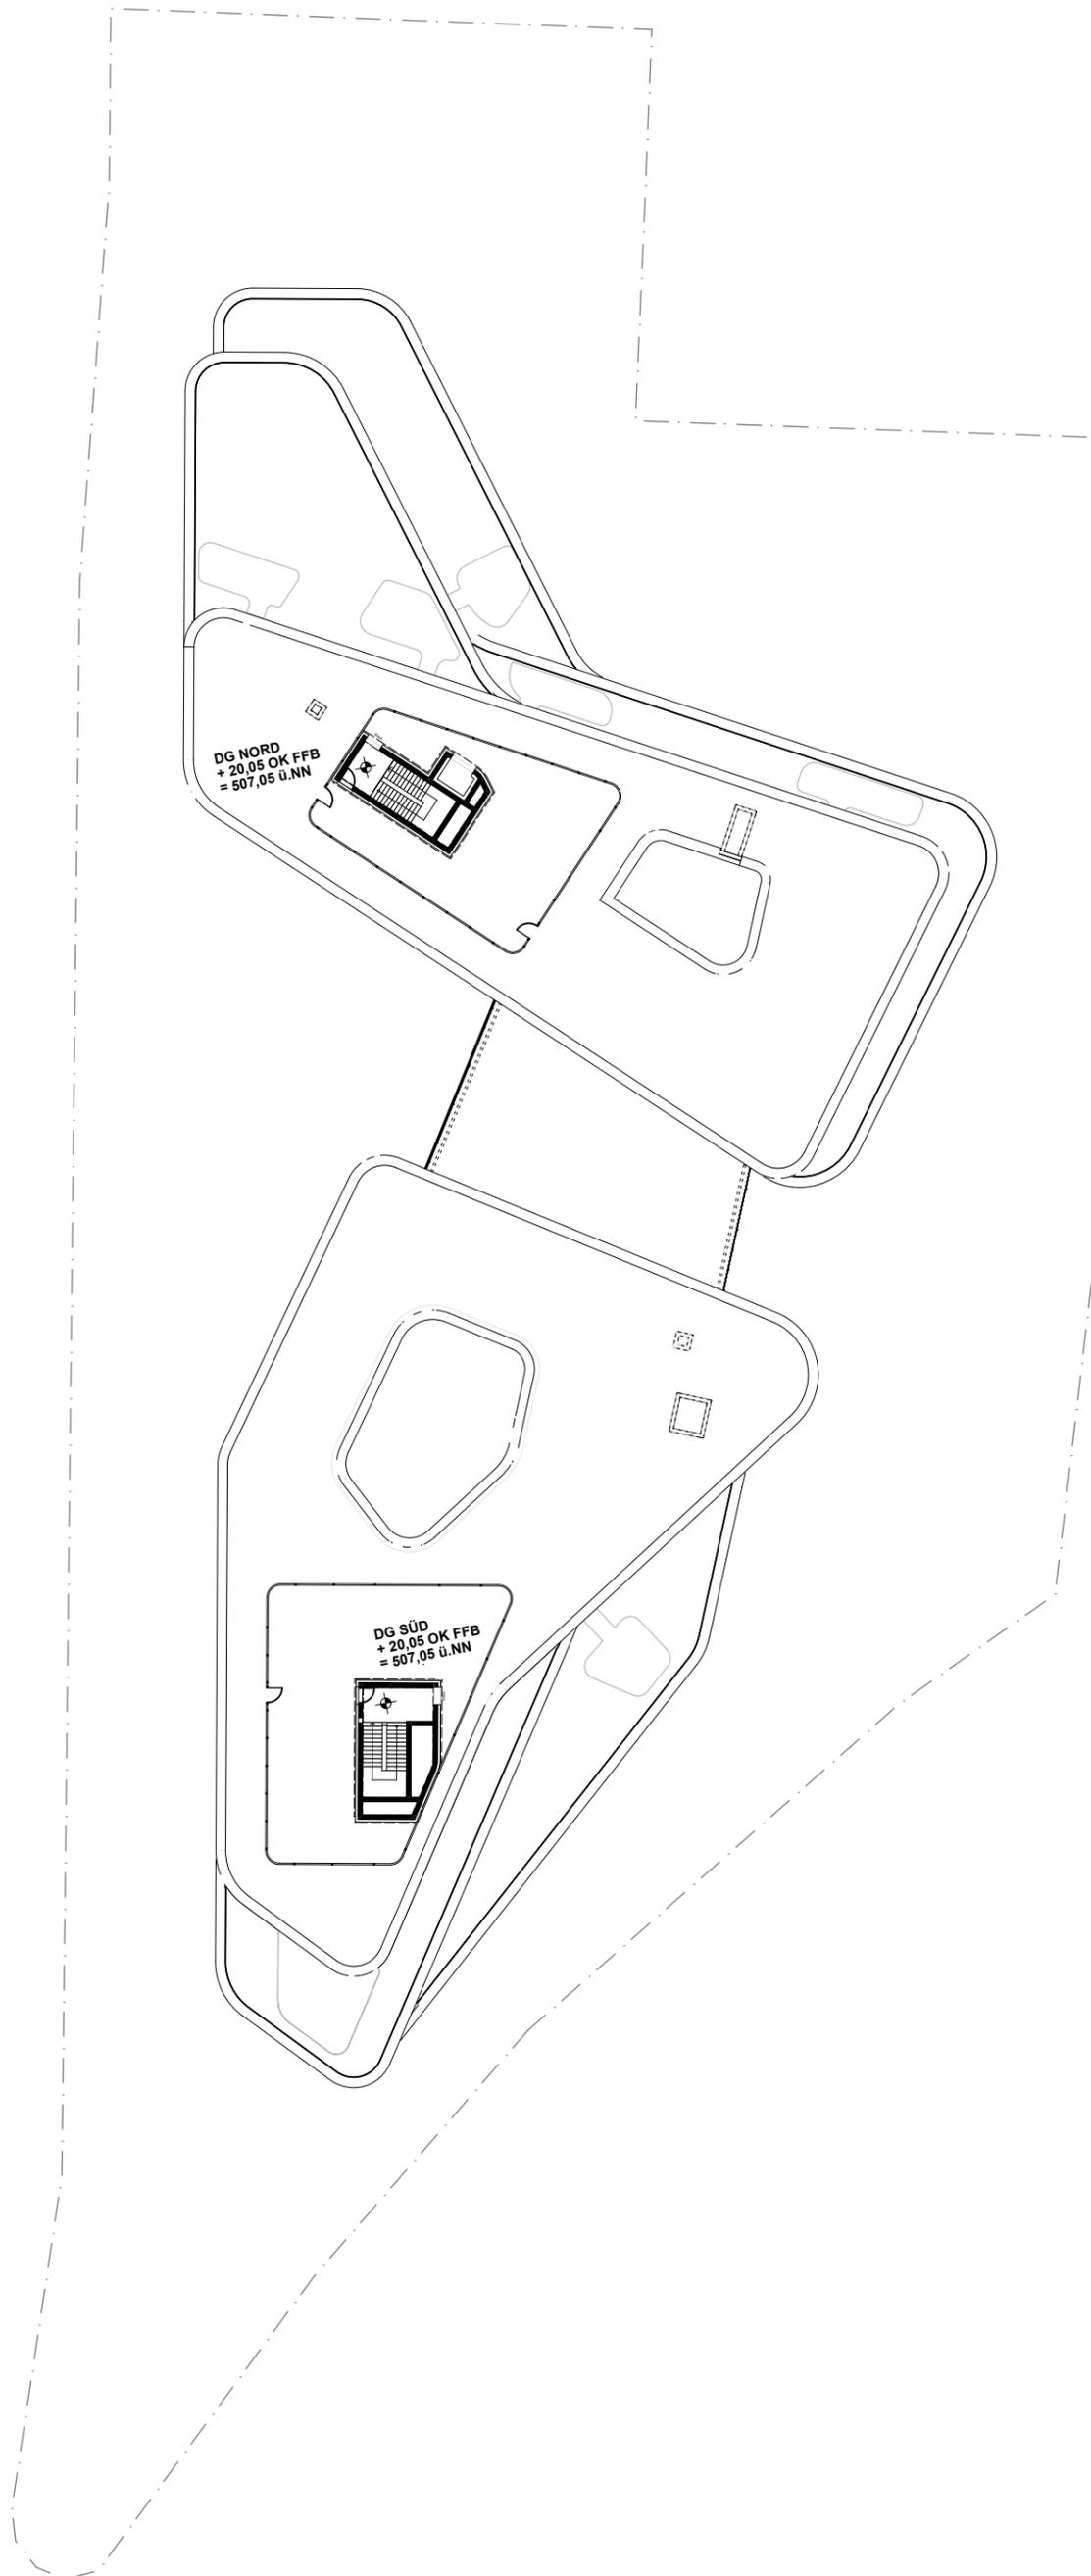

Bauvorhaben
Landratsamt Dachau
Hauptgebäude - Neubau

Bürgermeister-Zauner-Ring 11
85221 Dachau

Bauherr
Landkreis Dachau
Bürgermeister-Zauner-Ring 11
85221 Dachau
Tel: 08131-74-0

Planverfasser

Planinhalt
5. Obergeschoss/Dach Bebauungsplan



Index

P

Datum

24.08.2022

Format

420x210 A3



Maßstab

1:500

LPH

Entwurf

LRA-N-HG-ARH-3-BBP-05G-XXXX-P-0_220824

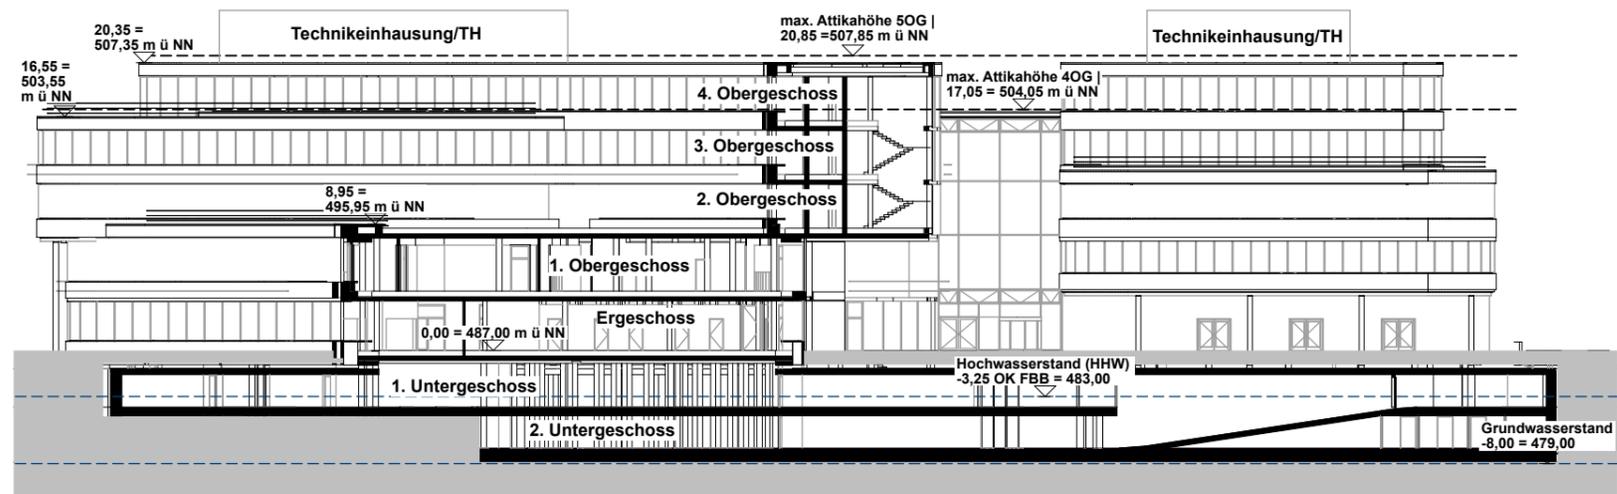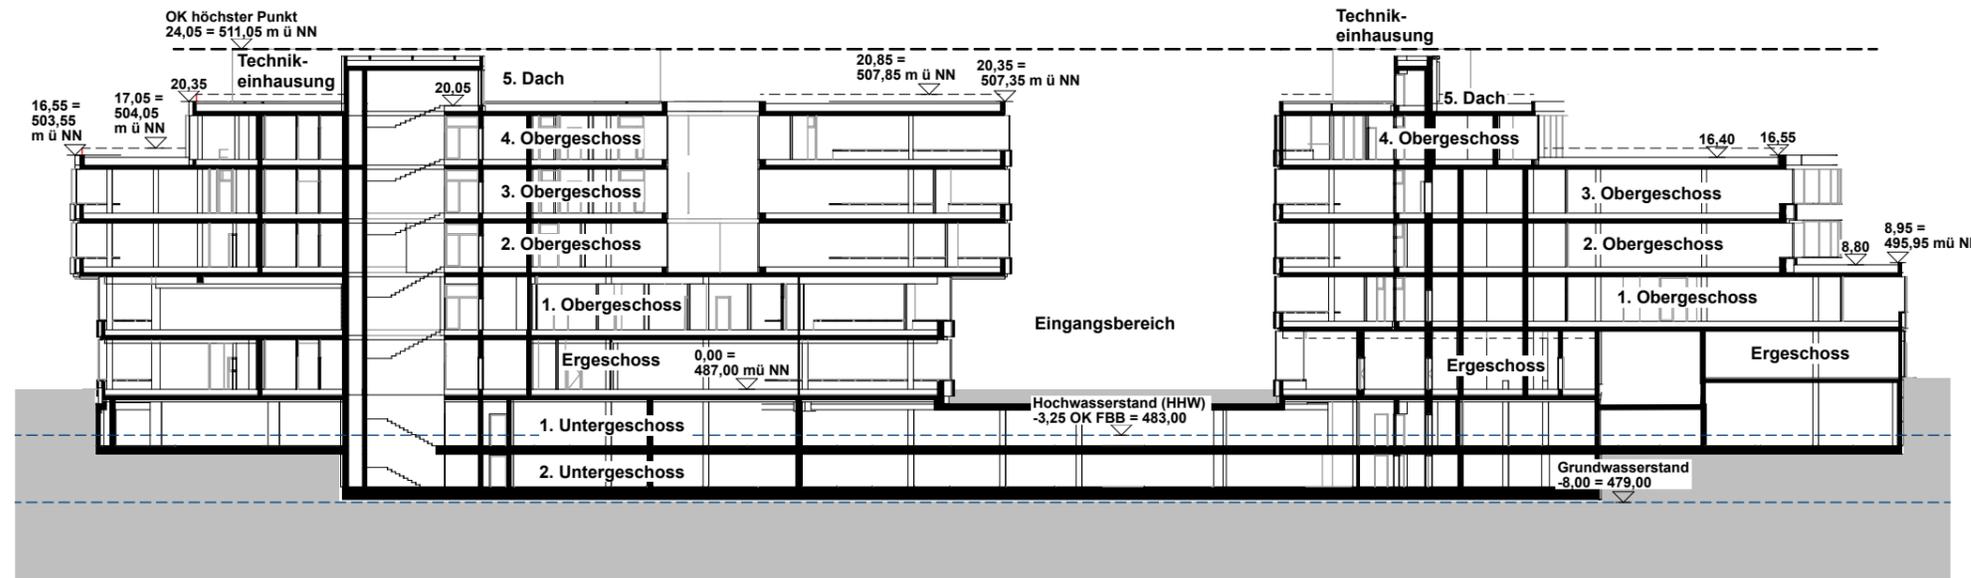

Bauvorhaben
Landratsamt Dachau
Hauptgebäude - Neubau

Bürgermeister-Zauner-Ring 11
85221 Dachau

Bauherr
Landkreis Dachau
Bürgermeister-Zauner-Ring 11
85221 Dachau
Tel: 08131-74-0

Planverfasser
h4a


Gessert + Randecker Generalplaner GmbH
Landsberger Straße 154
80339 München
Tel: +49 (0)89 4520 584-0

Planinhalt
Schnitt A-A, B-B Bebauungsplan


Datei
LRA-N-HG-ARH-3-BBP-SXX-XXXX-P-0_220824



Index	Datum
0	24.08.2022
Format	Maßstab
420x210 A3	1:500
	Entwurf

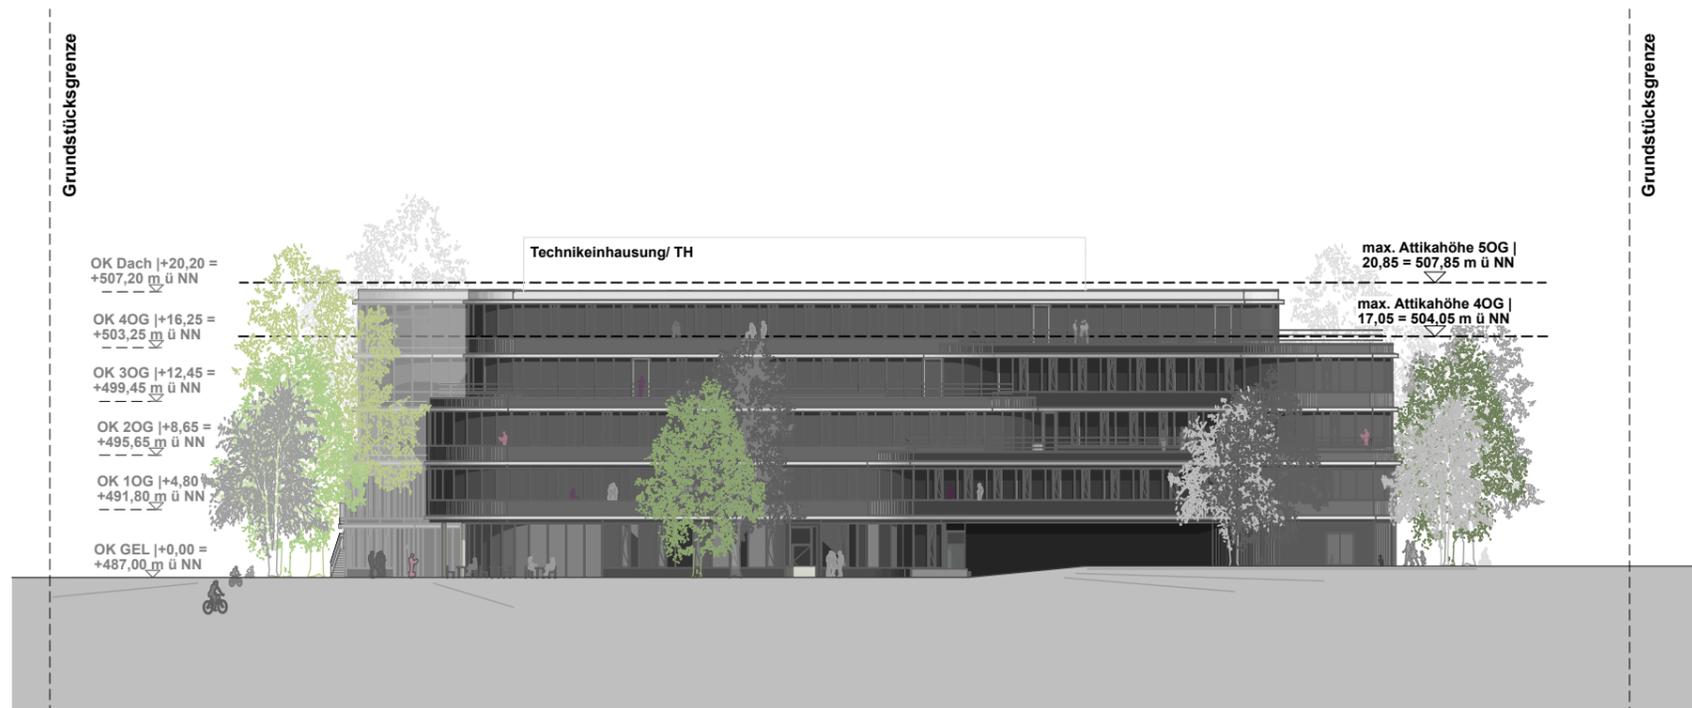

Ansicht Nord

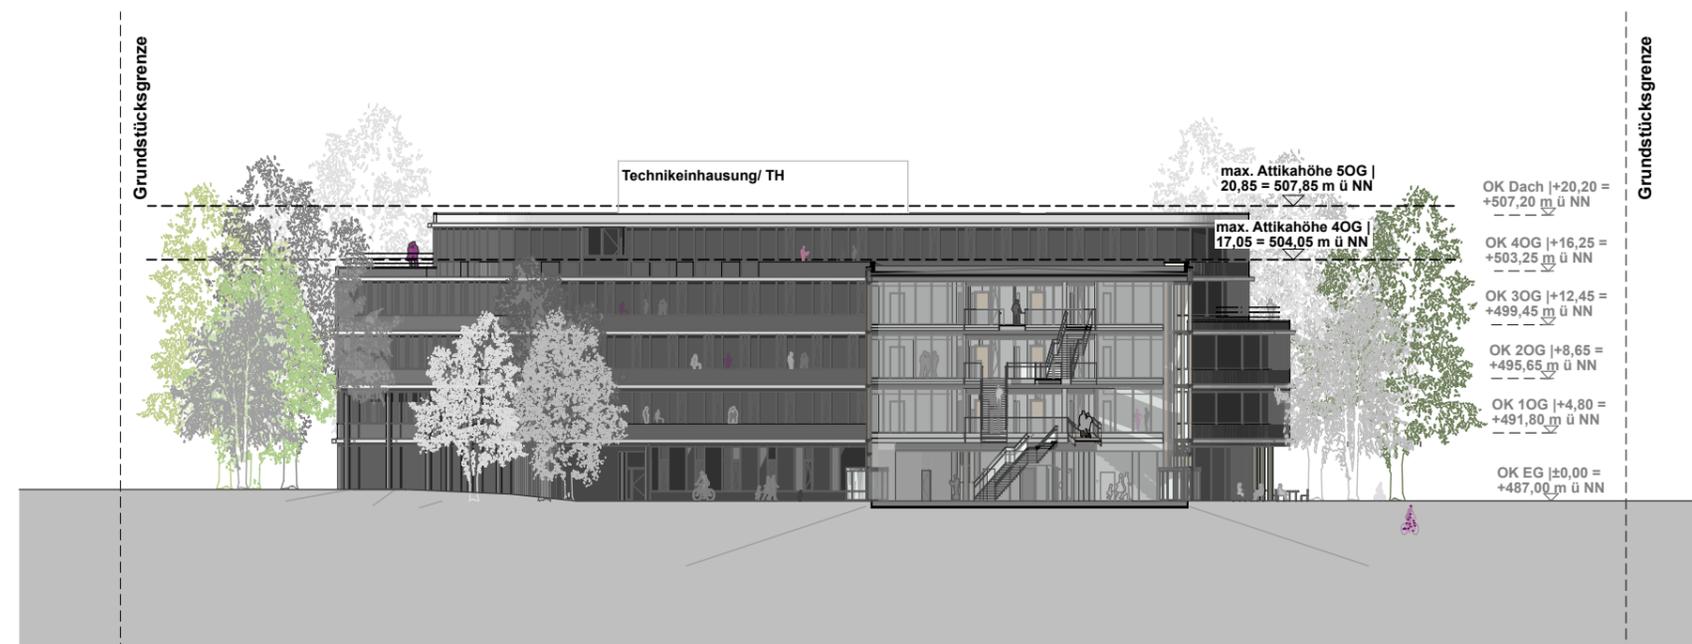

Ansicht Süd

Bauvorhaben
Landratsamt Dachau
Hauptgebäude - Neubau

Bürgermeister-Zauner-Ring 11
85221 Dachau

Bauherr
Landkreis Dachau
Bürgermeister-Zauner-Ring 11
85221 Dachau
Tel: 08131-74-0

Planverfasser
h4a

Gessert + Randecker Generalplaner GmbH
Landsberger Straße 154
80339 München
Tel: +49 (0)89 4520 584-0

Planinhalt
Ansicht Nord, Süd Bebauungsplan

Datei
LRA-N-HG-ARH-3-BBP-AXX-0000-P-0_220824



Index	Datum
0	24.08.2022
Maßstab	LPH
1:500	Entwurf

Format
420x210 A3



Bauvorhaben
Landratsamt Dachau
Hauptgebäude - Neubau

Bürgermeister-Zauner-Ring 11
85221 Dachau

Bauherr
Landkreis Dachau
Bürgermeister-Zauner-Ring 11
85221 Dachau
Tel: 08131-74-0

Planverfasser
h4a
Gessert + Randecker Generalplaner GmbH
Landsberger Straße 154
80339 München
Tel: +49 (0)89 4520 584-0

Planinhalt
Ansicht West Bebauungsplan

Datei
LRA-N-HG-ARH-3-BBP-AXX-0001-P-0_220824



Index
0
Datum
24.08.2022

Format
420x210 A3
Maßstab
1:500
LPH
Entwurf