



**Legende**

- Flächen**
- Asphalt, veredelt
  - Asphalt
  - Rasengitter
  - Kies mit Gräsern
  - Kies
- Vegetation**
- Rasen/ Wiese
  - Hecke
  - Baum Bestand
  - Baum Neupflanzung
  - Strauch Neupflanzung
- Linien**
- Tiefgarage Bestand
  - Tiefgarage Planung
  - Dachkante Gebäude
  - Umgriff Vorhaben- und Erschließungsplan
  - erweiterte Grundstücksfläche
  - Planungsfeld II (angrenzender Straßenraum)

INDEX	DATUM	ÄNDERUNGEN	BEARB.	GEPR.

PLANNUMMER KURZ	PLANSCHLÜSSEL	INDEX
0002	LRA-N-HG-ARF-3-BGE-AAG-0002-P0	0




**BAUHERR:**  
**LANDKREIS DACHAU**  
 Bürgermeister-Zauner-Ring 11, 85221 Dachau, Tel 08131-74 0, Fax 08131-74 374, Email ira-n.sg50@lra-dah.bayern.de

**BAUVORHABEN:**  
**NEUBAU LANDRATSAMT DACHAU**  
 Bürgermeister-Zauner-Ring 11, 85221 Dachau Jahr: 2020

**PLANVERFASSER FACHPLANER:**  
**Glück**  
**Landschaftsarchitektur GmbH**  
 Ludwigstraße 57  
 70176 Stuttgart  
 Tel: 0711-674 345-0 Fax: 0711-674345-29  
 mail: info@glueck-la.de

**PLANVERFASSER:**  
**h4a Gessert + Randecker**  
**Architekten GmbH**  
 Landsbergerstr. 154  
 80339 München  
 Tel: 089-4520 584 0, Fax 089-4520 584 29  
 mail: ira-n.h4a@h4a-architekten.de

**LAGEPLAN / GEBÄUDEÜBERSICHT**

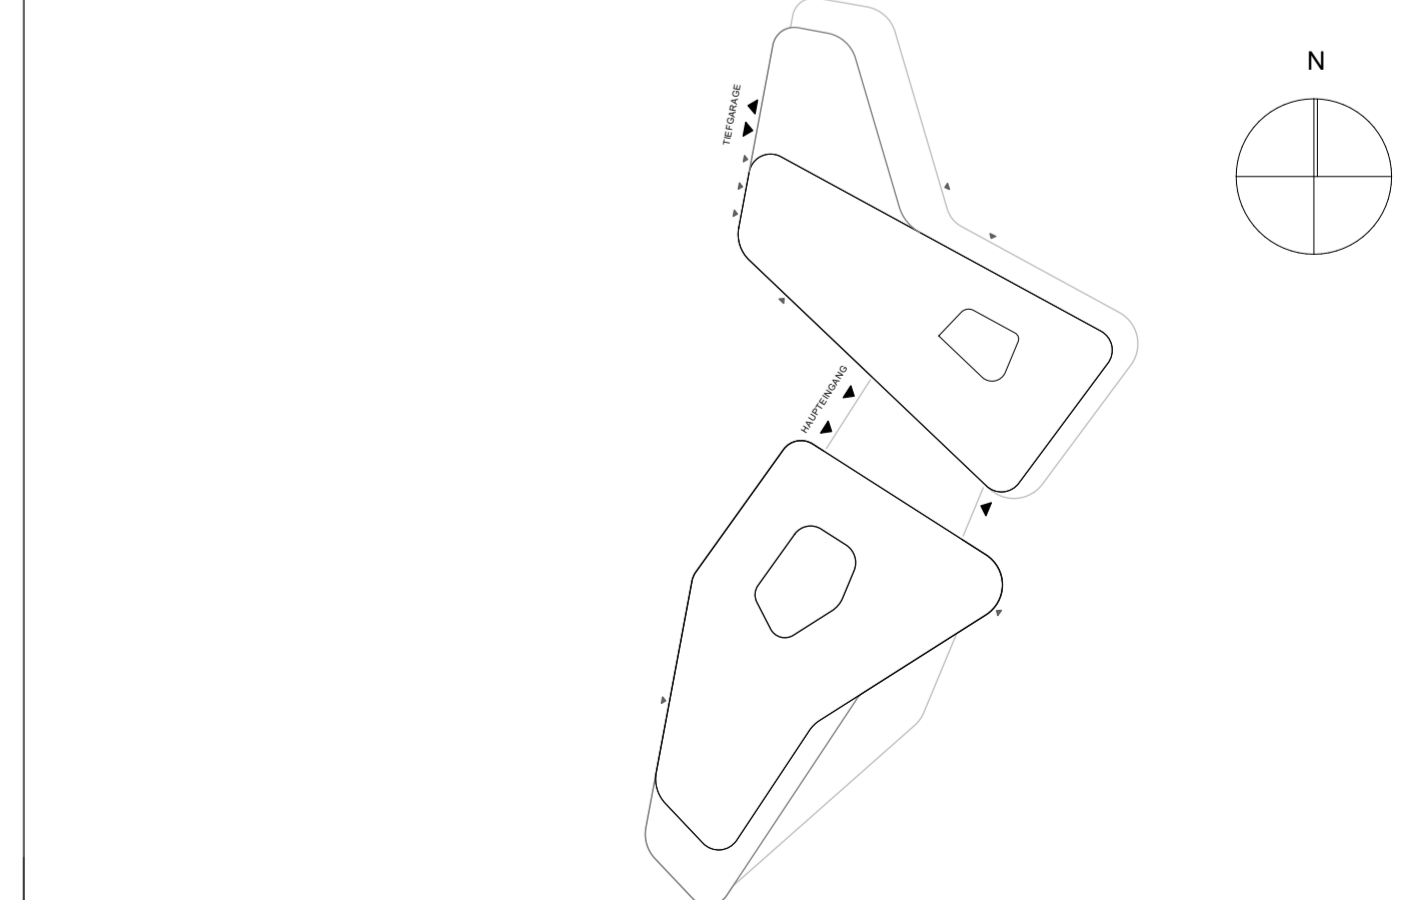

± 0,00 = 487,00 ü.NN = ±0,00 OK FFB EG Landratsamt

**Vorhabenbezogener Bebauungs- und Grünordnungsplan**  
**Nr. 177/19 Neubau Landratsamt Dachau** PLANSTAND  
Entwurf

Maßstab	Blattgröße	Bauteil	Bearbeiter	Datum	Freigabe
M 1:500	594x594	HG	RB,MB,LP	30.08.2022	