




Dachau

GROSSE KREISSTADT DACHAU

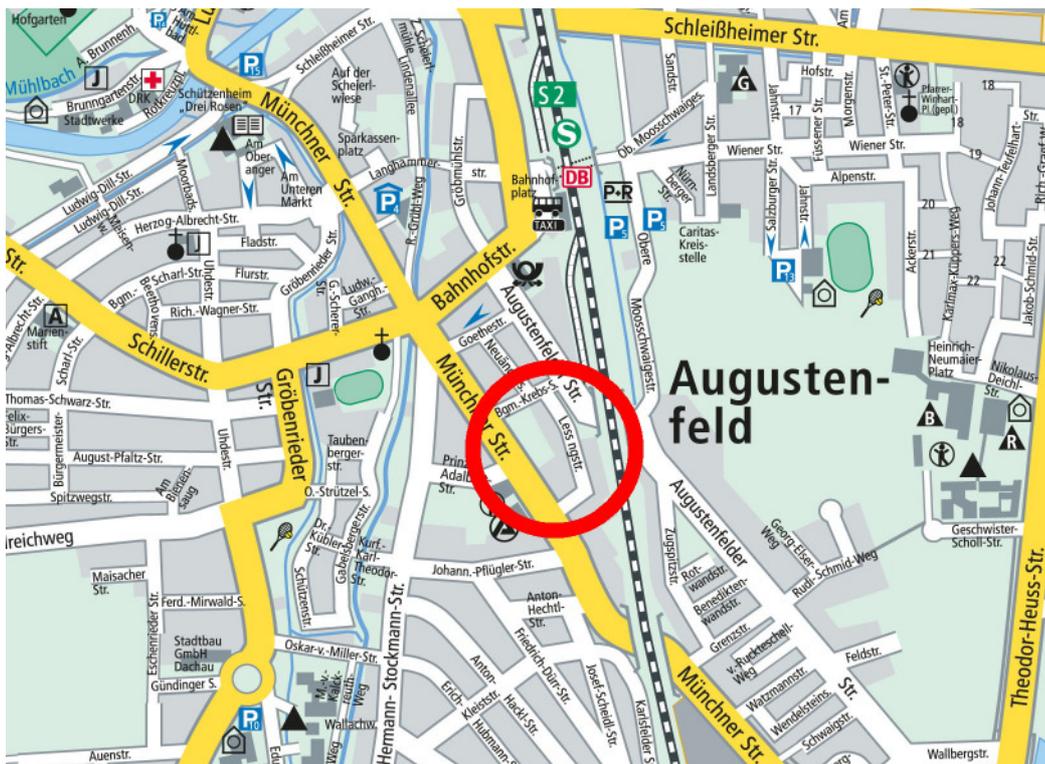


BEBAUUNGSPLAN BP 00/55 „Neuängergebiet“

Große Kreisstadt Dachau
Abt. Stadtplanung und Hochbau

BAULINIENFESTSETZUNG AN DER MÜNCHNERSTR. ZWISCHEN PL. N^o. 956 1/4 U. 966 1/4 U. IM SOGENANTEN NEUÄNGERGEBIET.

TEKTURPLAN / GEF.: MÄRZ 55.

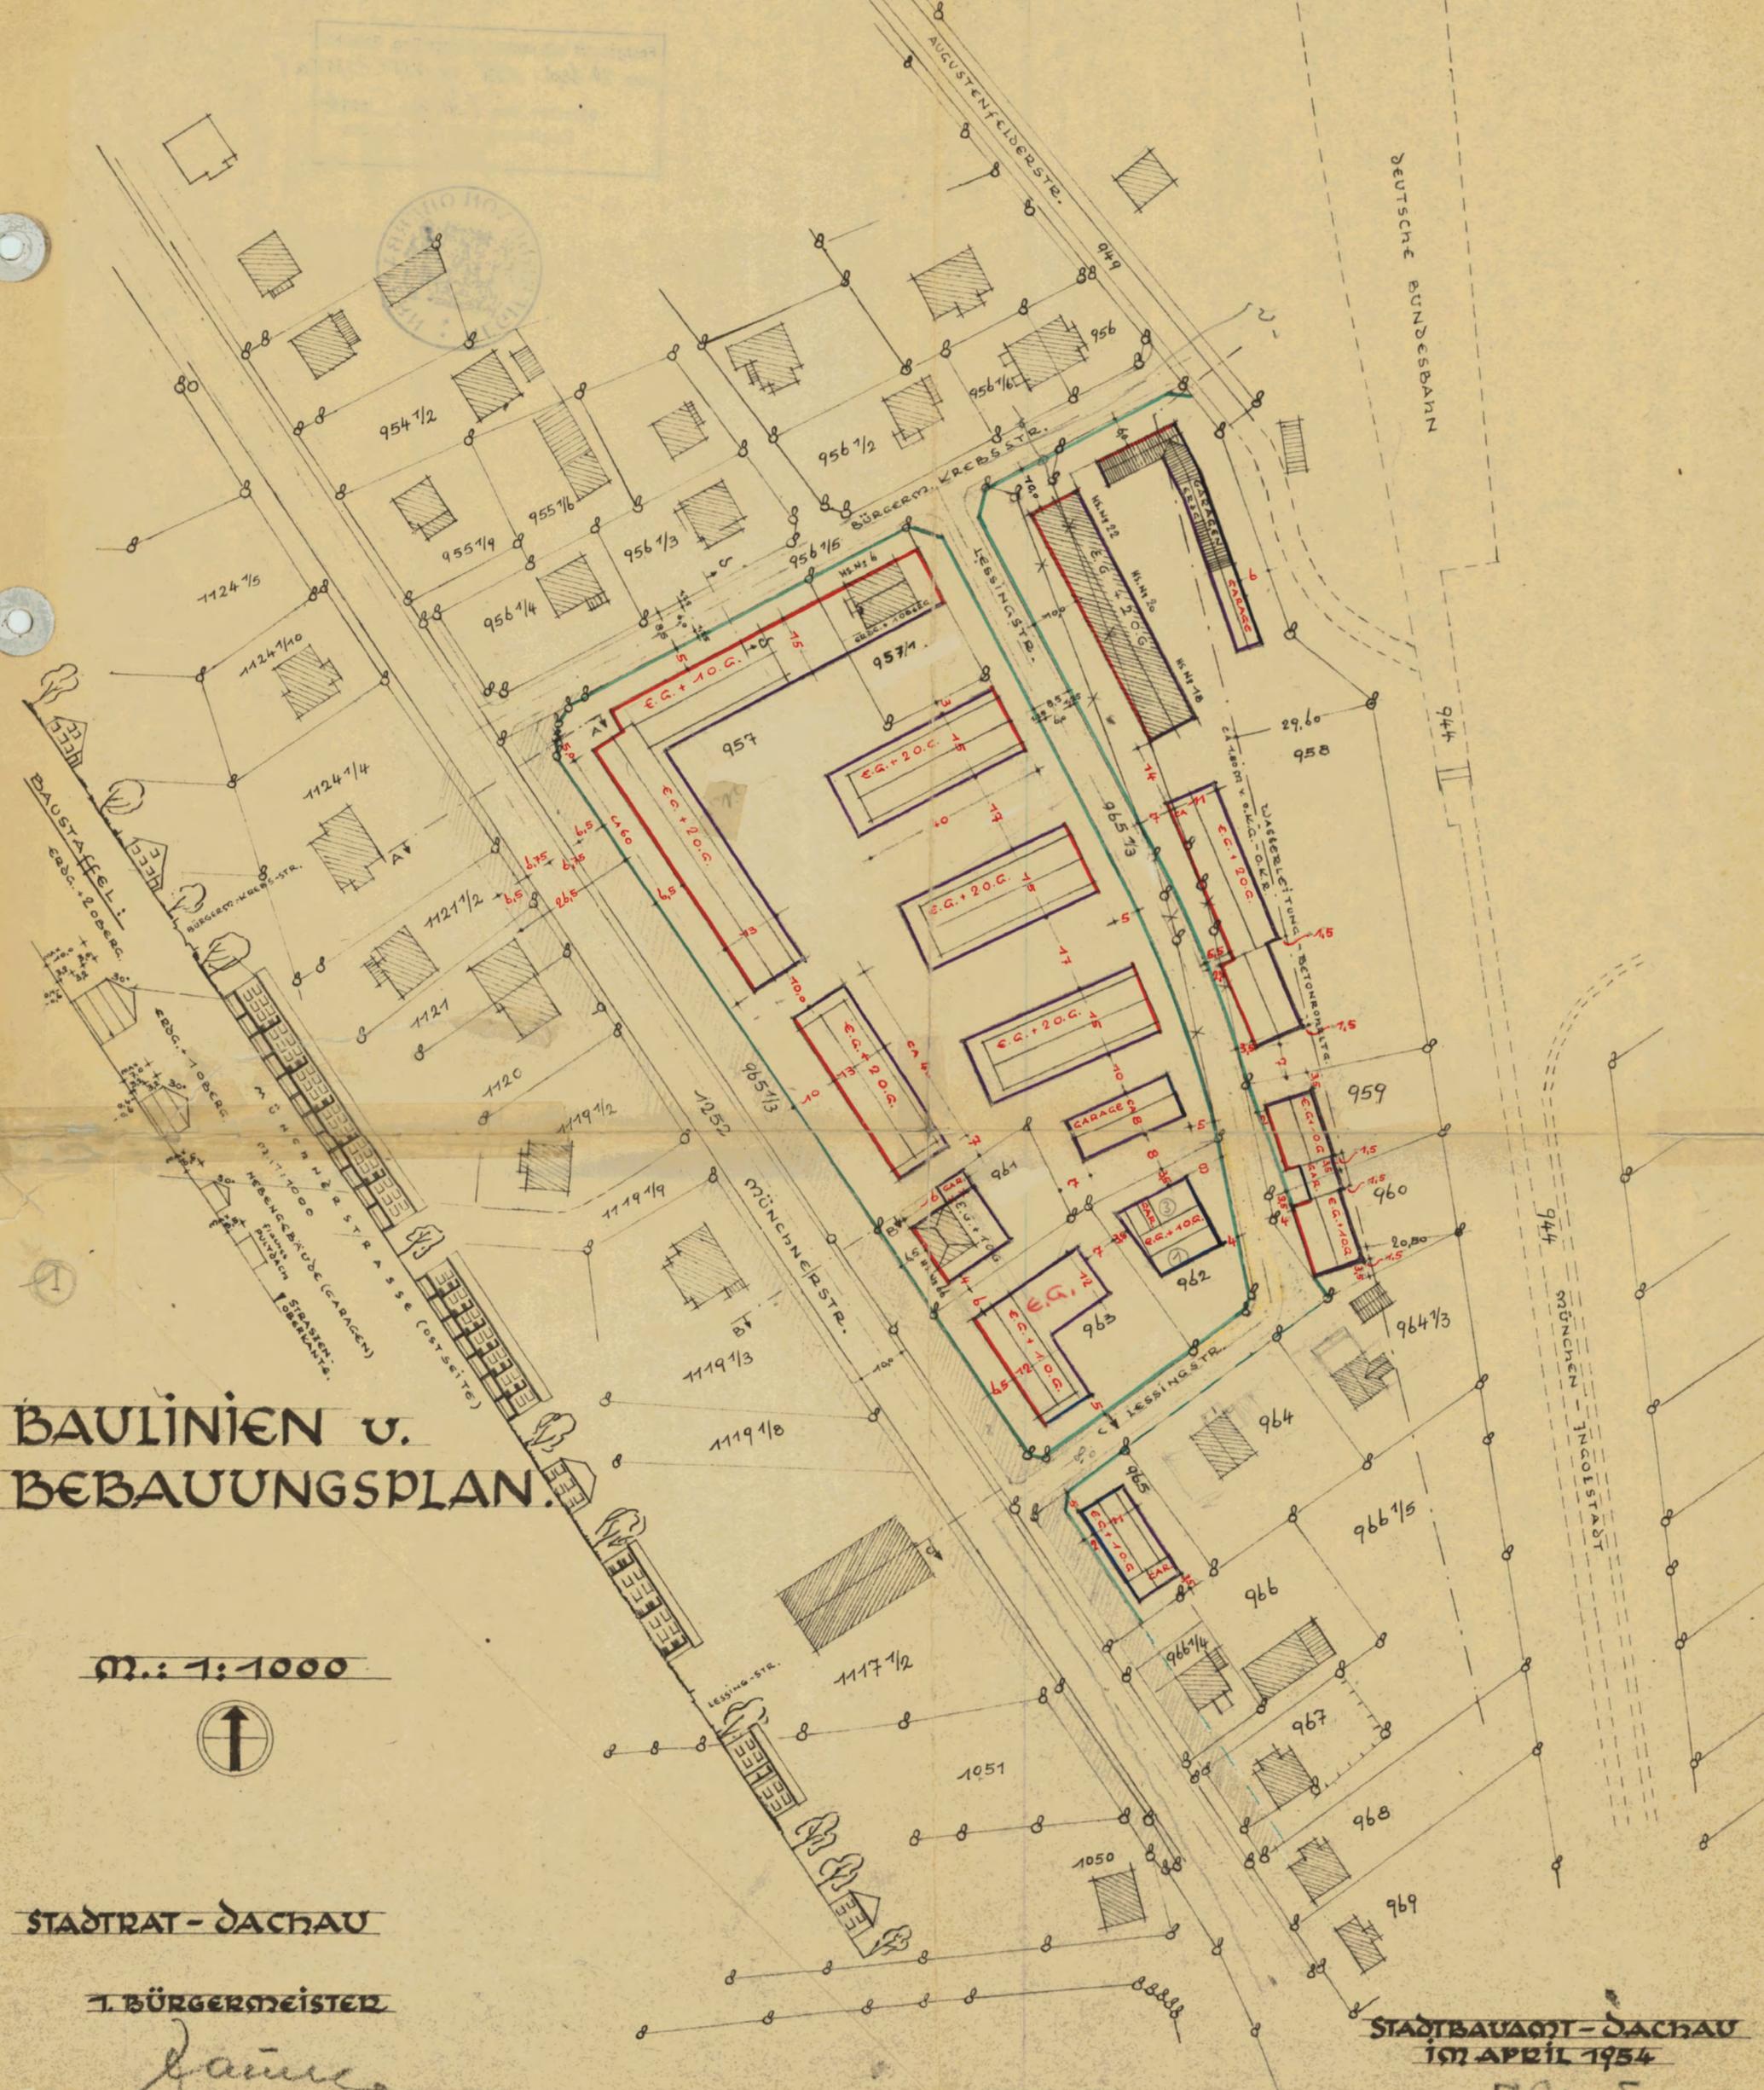

BAULINIEN U. BEBAUUNGSPLAN.

M.: 1:1000



STADTRAT - DACHAU

1. BÜRGERMEISTER

Jaime

STADTBAUAMT - DACHAU
17. APRIL 1954

70/5