




20

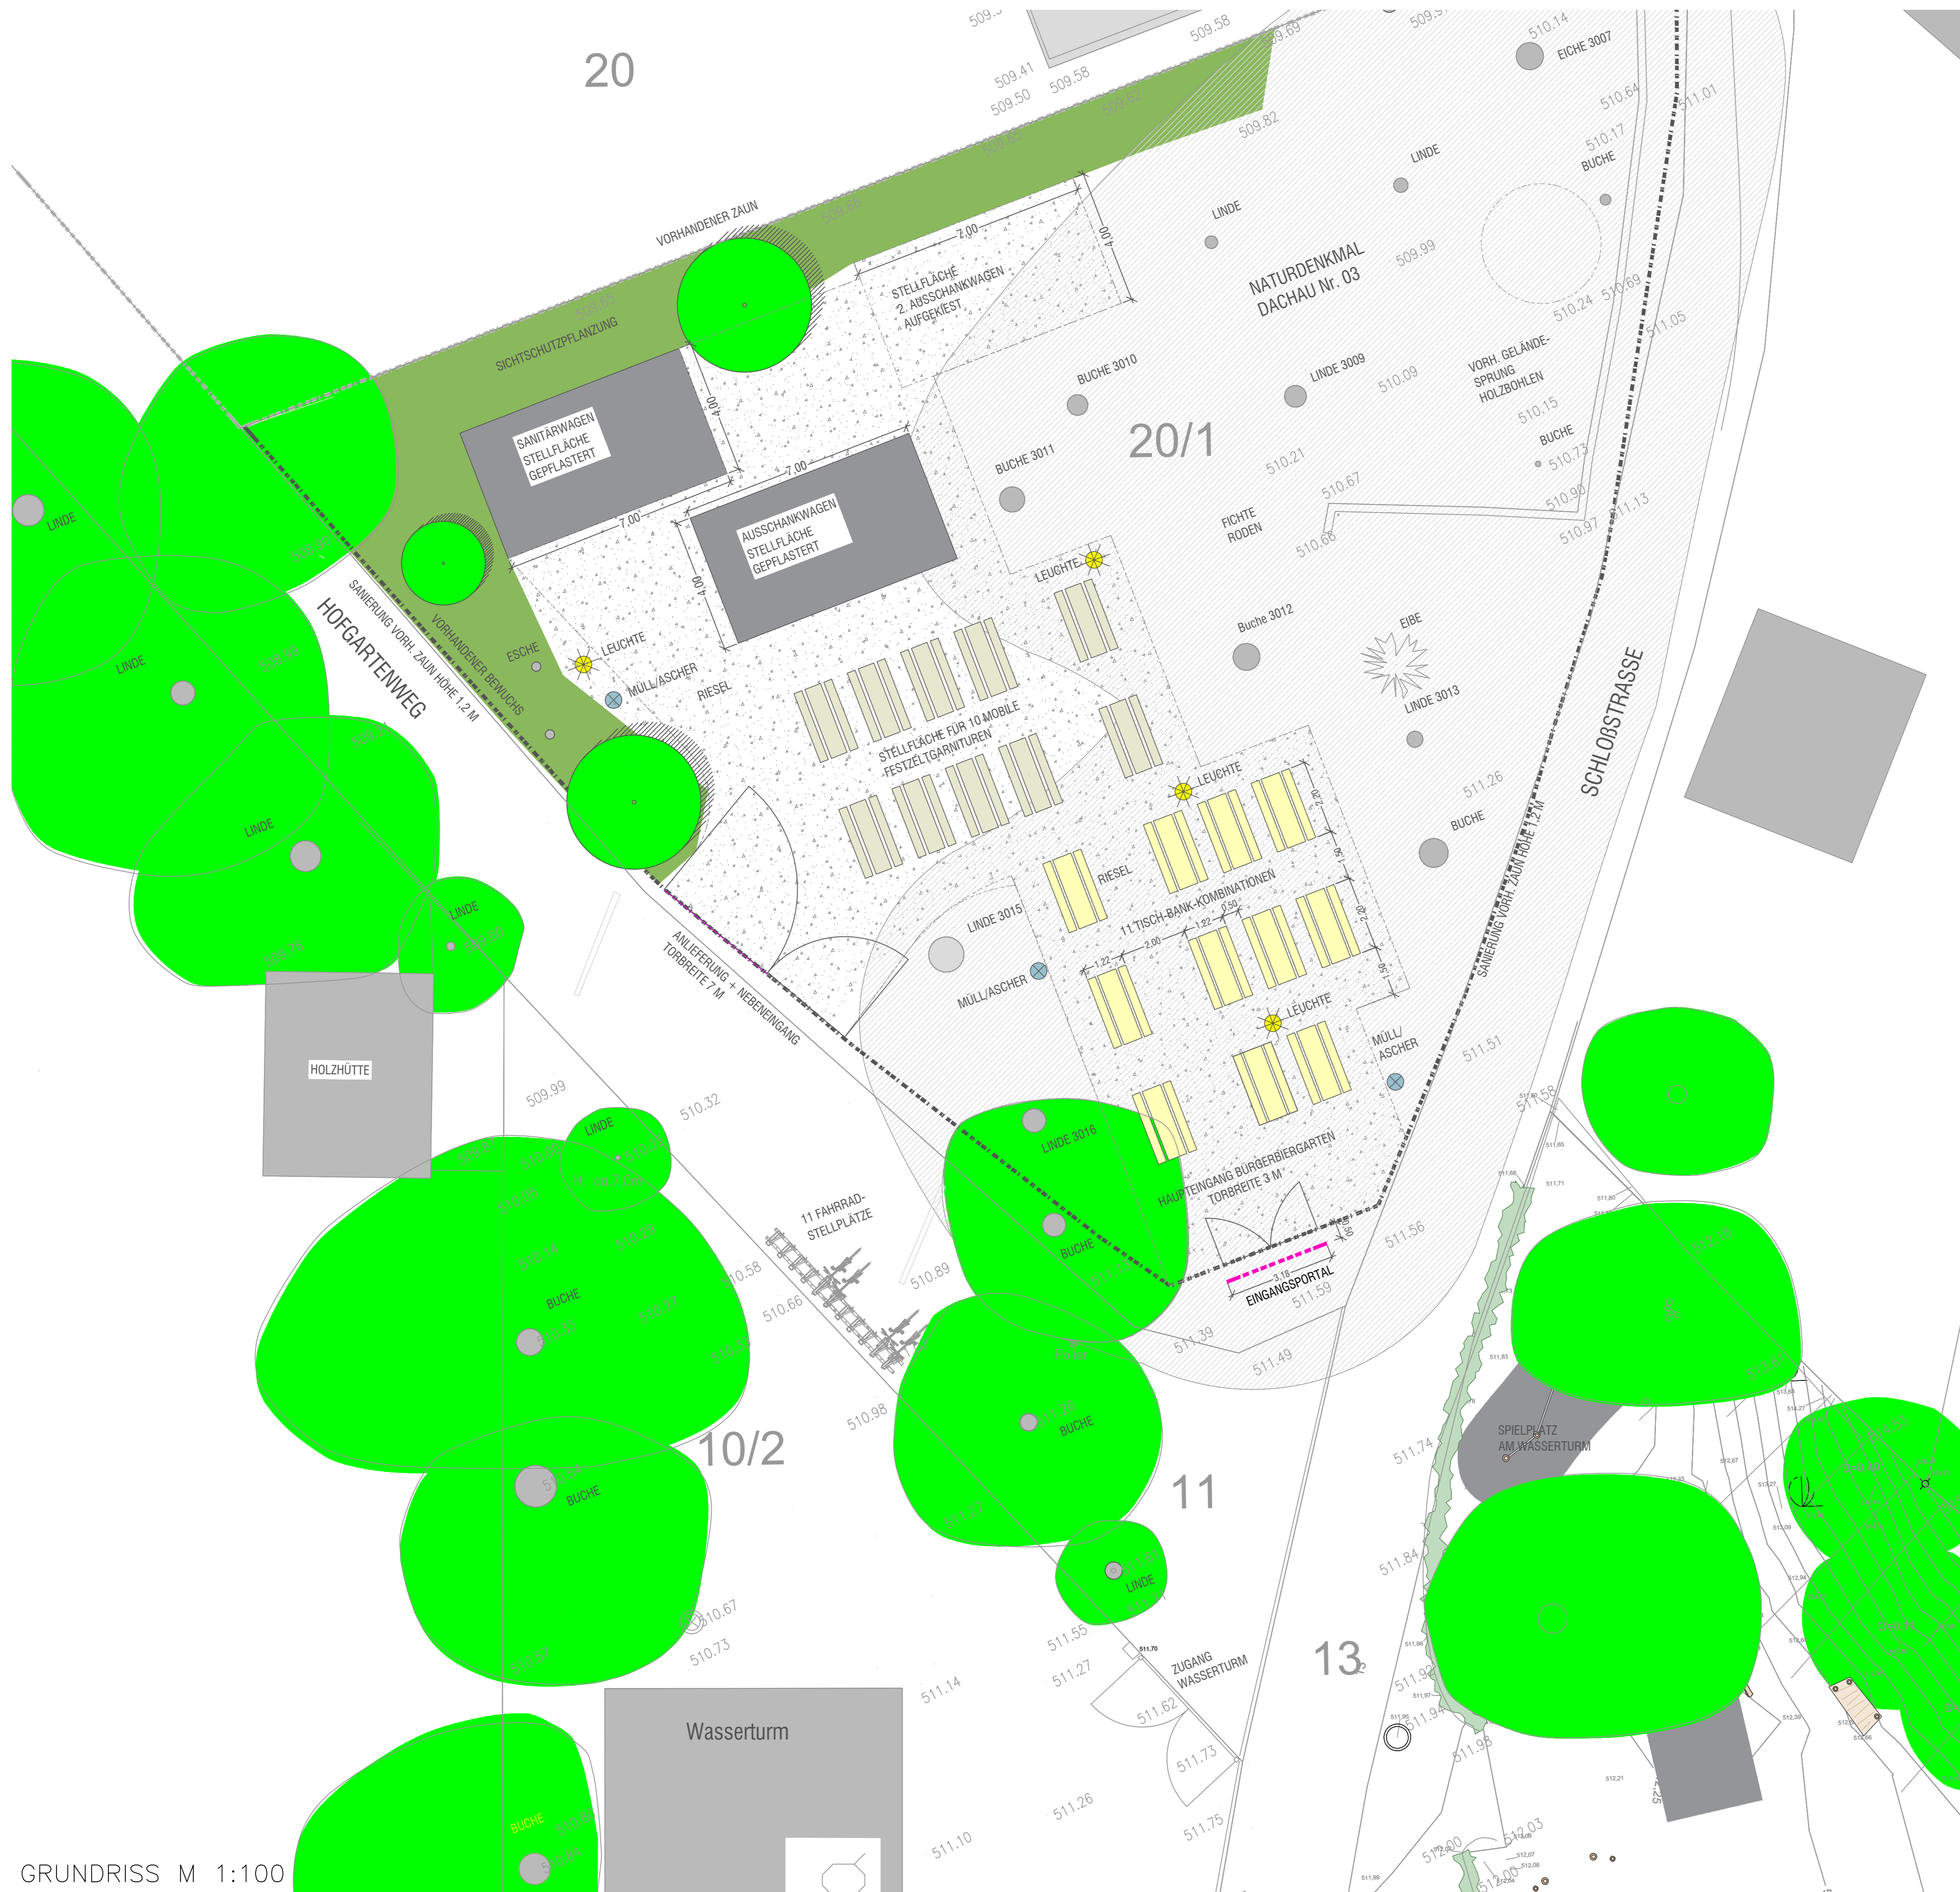

GRUNDRISS M 1:100

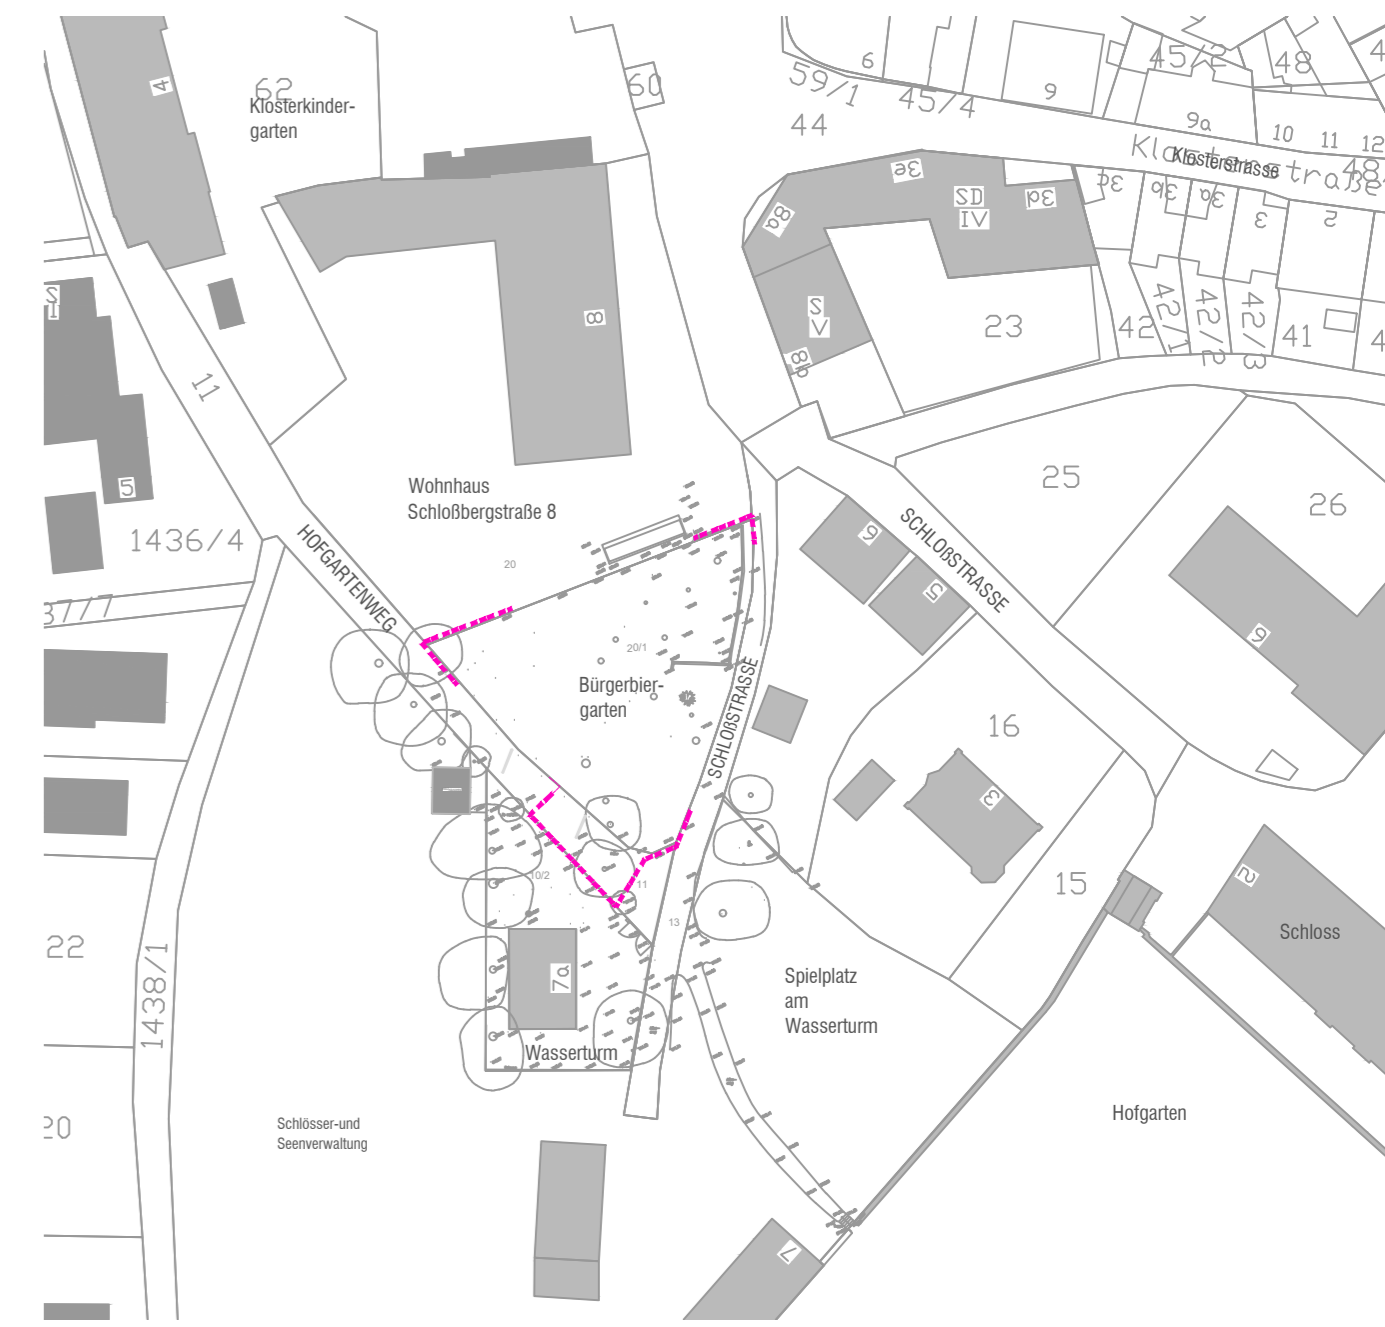

ÜBERSICHTSPLAN M 1:1000

BAUVORHABEN	BIERGARTEN AM WASSERTURM EHEMALIGE SCHLOSSBERGBRAUEREI 85221 DACHAU FLUR NR. 20/1		
BEZEICHNUNG	FREIFLÄCHENGESTALTUNGSPLAN	M:	1:100
		PLAN NR.	FFG-02
		GEZ.:	28.04.22-AH
		GEÄ.:	15.12.23-AH
BAUHERR/ GRUNDEIGENTÜMER	GROSSE KREISSTADT DACHAU KONRAD-ADENAUER-STRASSE 2-6 85221 DACHAU		
PLANUNG	STADT DACHAU SACHGEBIET STADTGRÜN UND UMWELT		
	 OTTO-HAHN-STRASSE 3 85221 DACHAU TELEFON 08131/75 4882 E-MAIL stadtdgruen@dachau.de		