


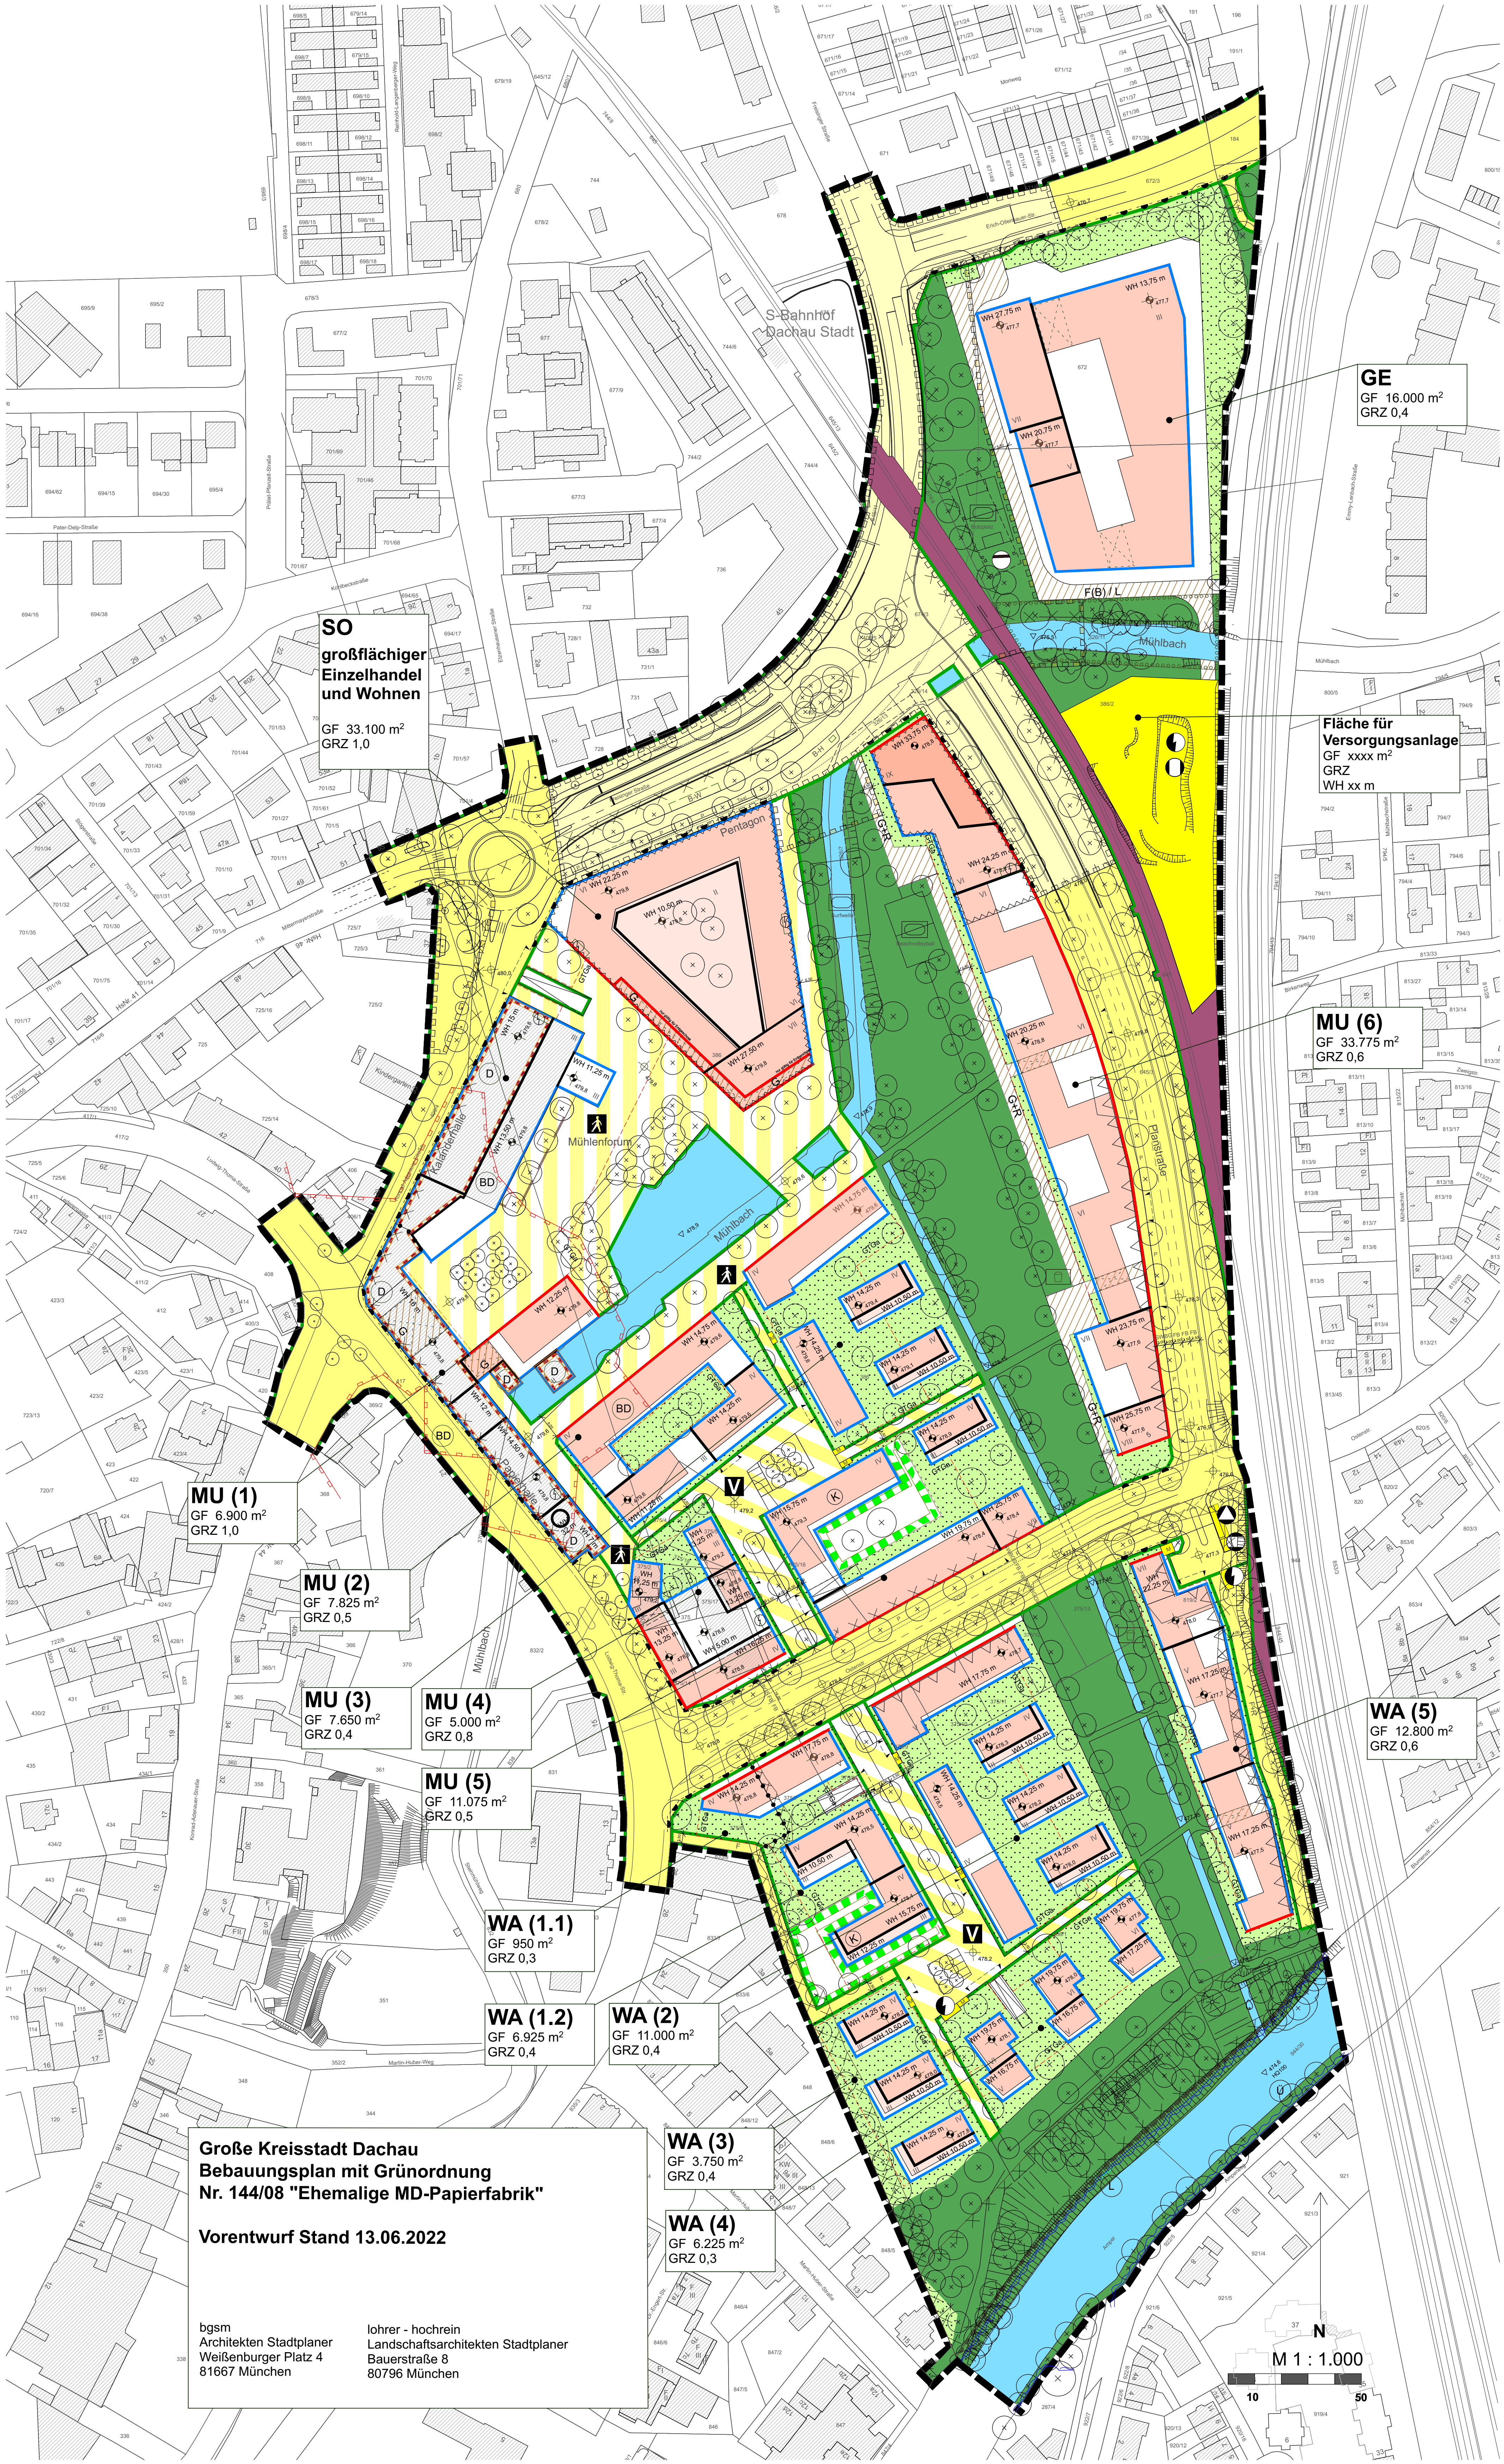

GE
GF 16.000 m²
GRZ 0,4

**Fläche für
Versorgungsanlage**
GF xxxx m²
GRZ
WH xx m

MU (6)
GF 33.775 m²
GRZ 0,6

WA (5)
GF 12.800 m²
GRZ 0,6

WA (3)
GF 3.750 m²
GRZ 0,4

WA (4)
GF 6.225 m²
GRZ 0,3

WA (1.1)
GF 950 m²
GRZ 0,3

WA (1.2)
GF 6.925 m²
GRZ 0,4

WA (2)
GF 11.000 m²
GRZ 0,4

MU (5)
GF 11.075 m²
GRZ 0,5

MU (4)
GF 5.000 m²
GRZ 0,8

MU (2)
GF 7.825 m²
GRZ 0,5

MU (3)
GF 7.650 m²
GRZ 0,4

MU (1)
GF 6.900 m²
GRZ 1,0

SO
**großflächiger
Einzelhandel
und Wohnen**
GF 33.100 m²
GRZ 1,0

**Große Kreisstadt Dachau
Bebauungsplan mit Grünordnung
Nr. 144/08 "Ehemalige MD-Papierfabrik"**

Vorentwurf Stand 13.06.2022

bgs
Architekten Stadtplaner
Weißburger Platz 4
81667 München

lohrer - hochrein
Landschaftsarchitekten Stadtplaner
Bauerstraße 8
80796 München

