




Untergeschoss

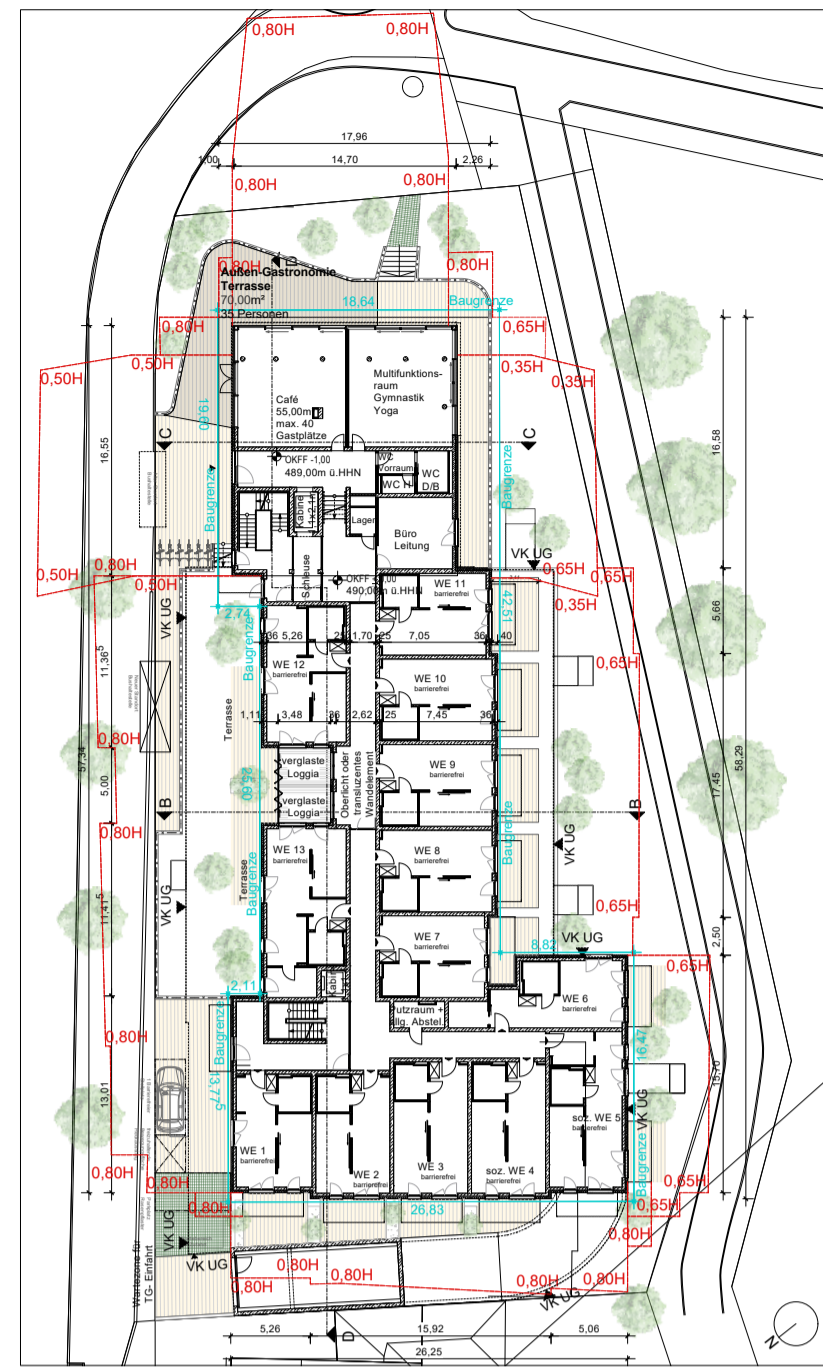


1. Obergeschoss

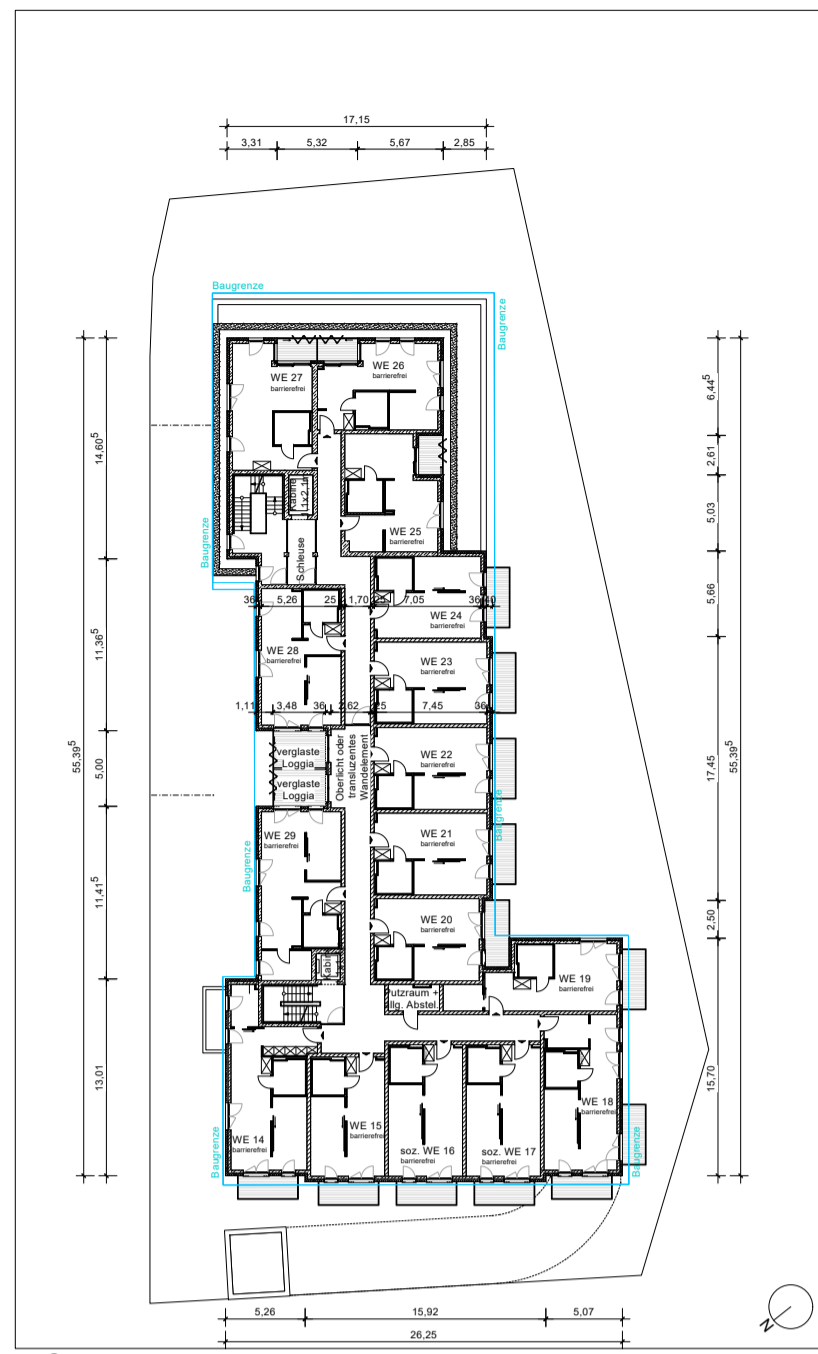


2. Obergeschoss

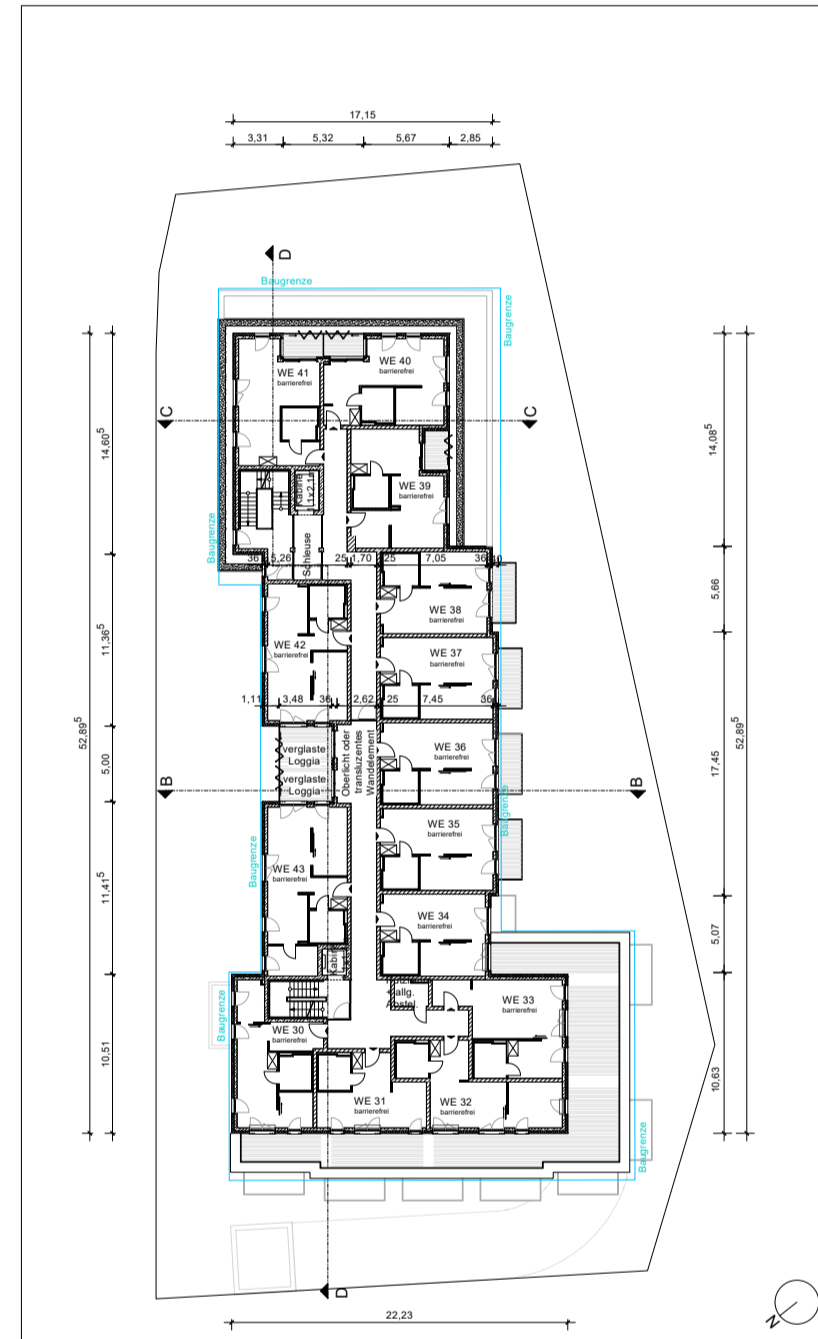


3. Obergeschoss

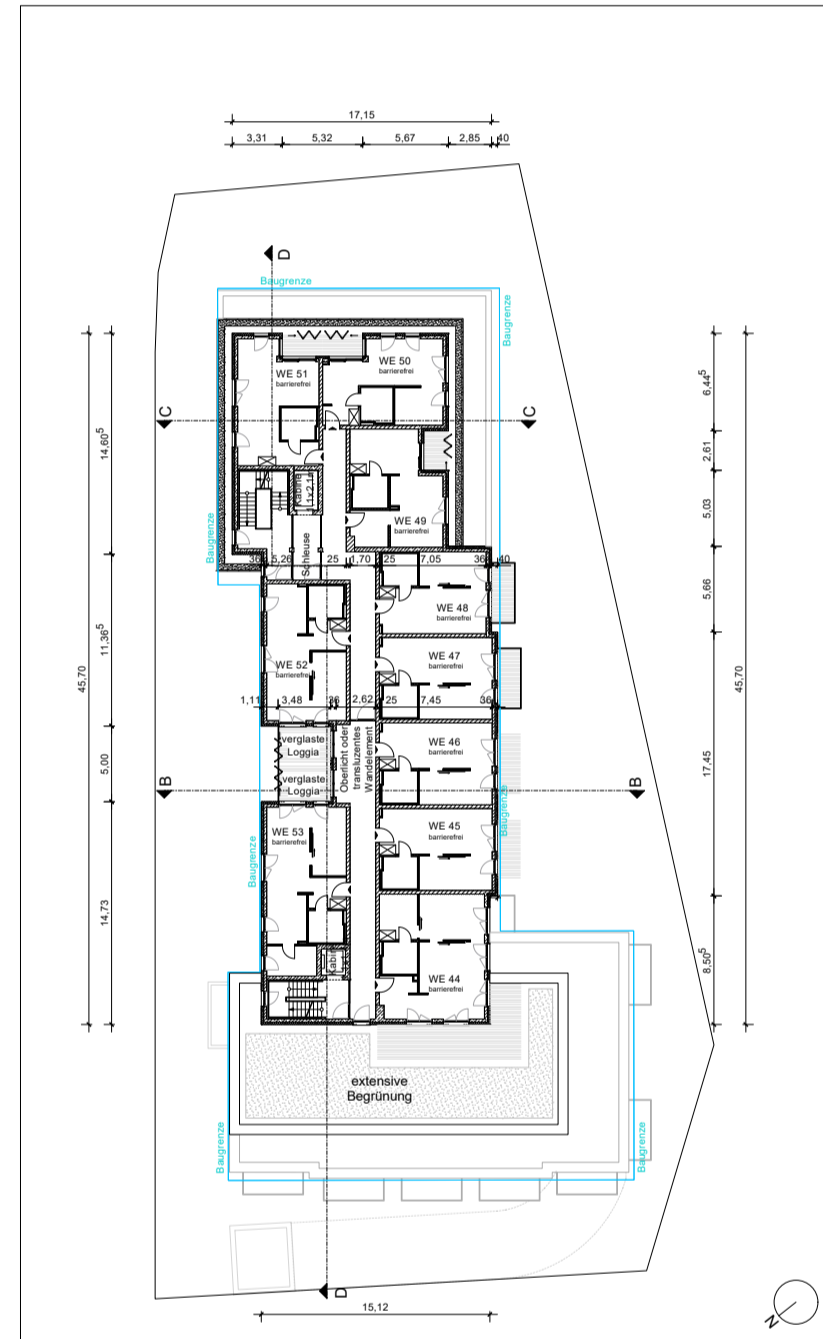


4. Obergeschoss

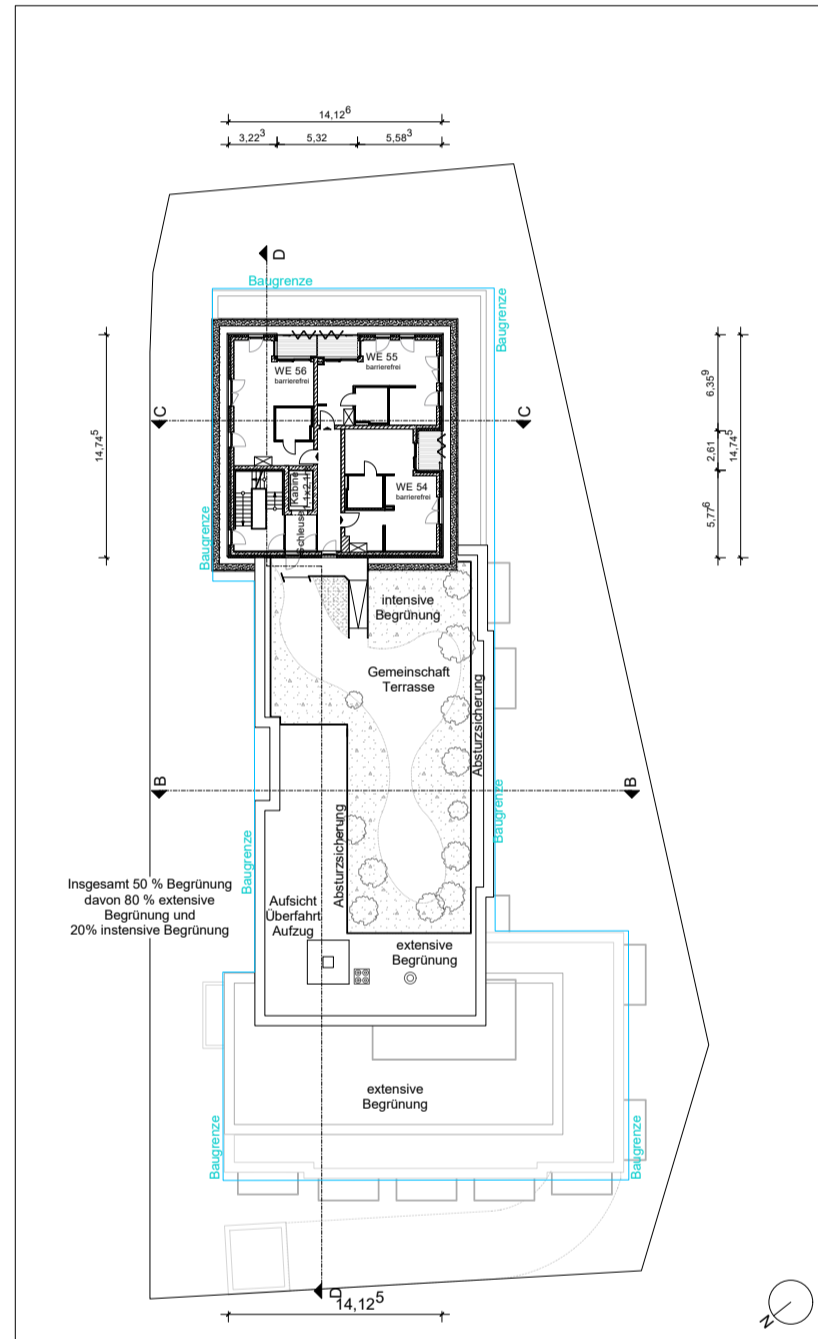


5. Obergeschoss

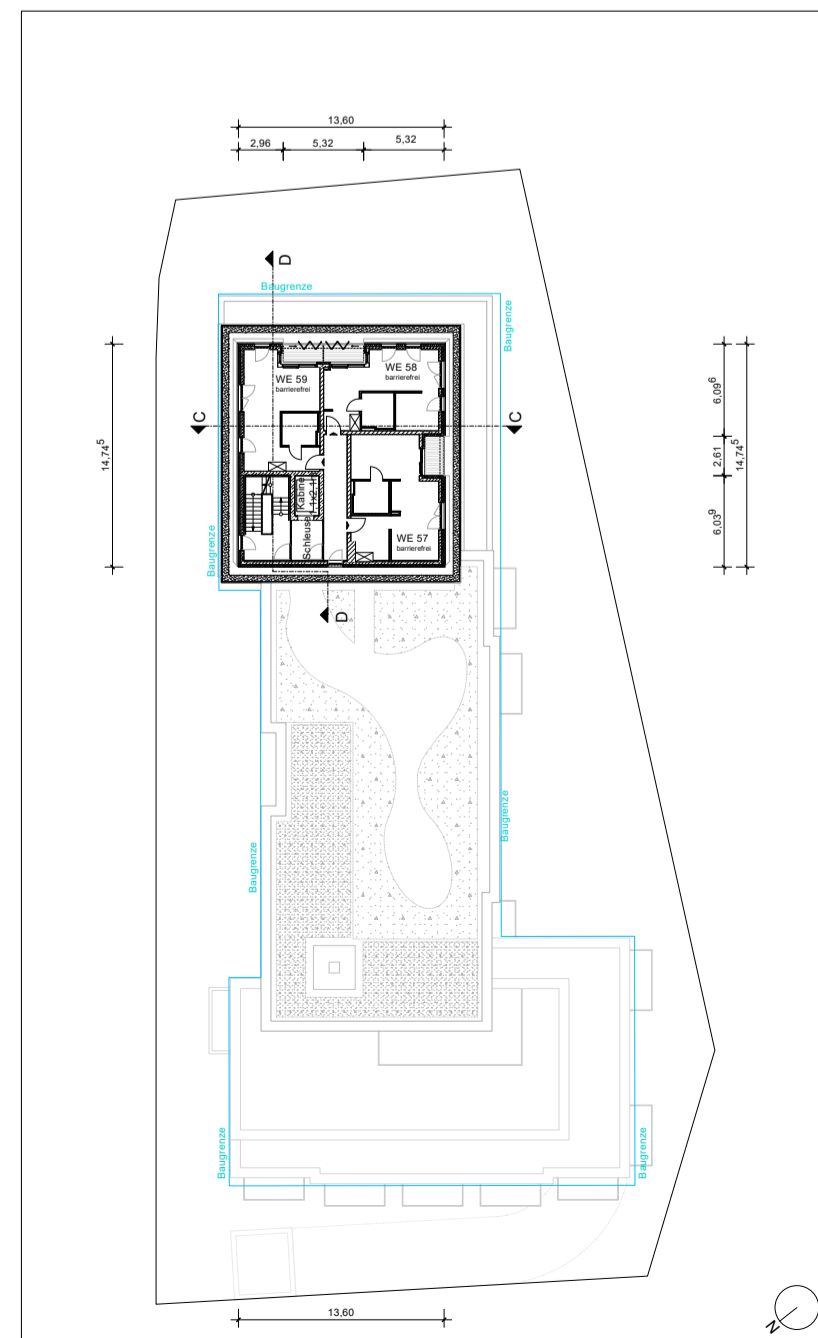








6. Obergeschoss

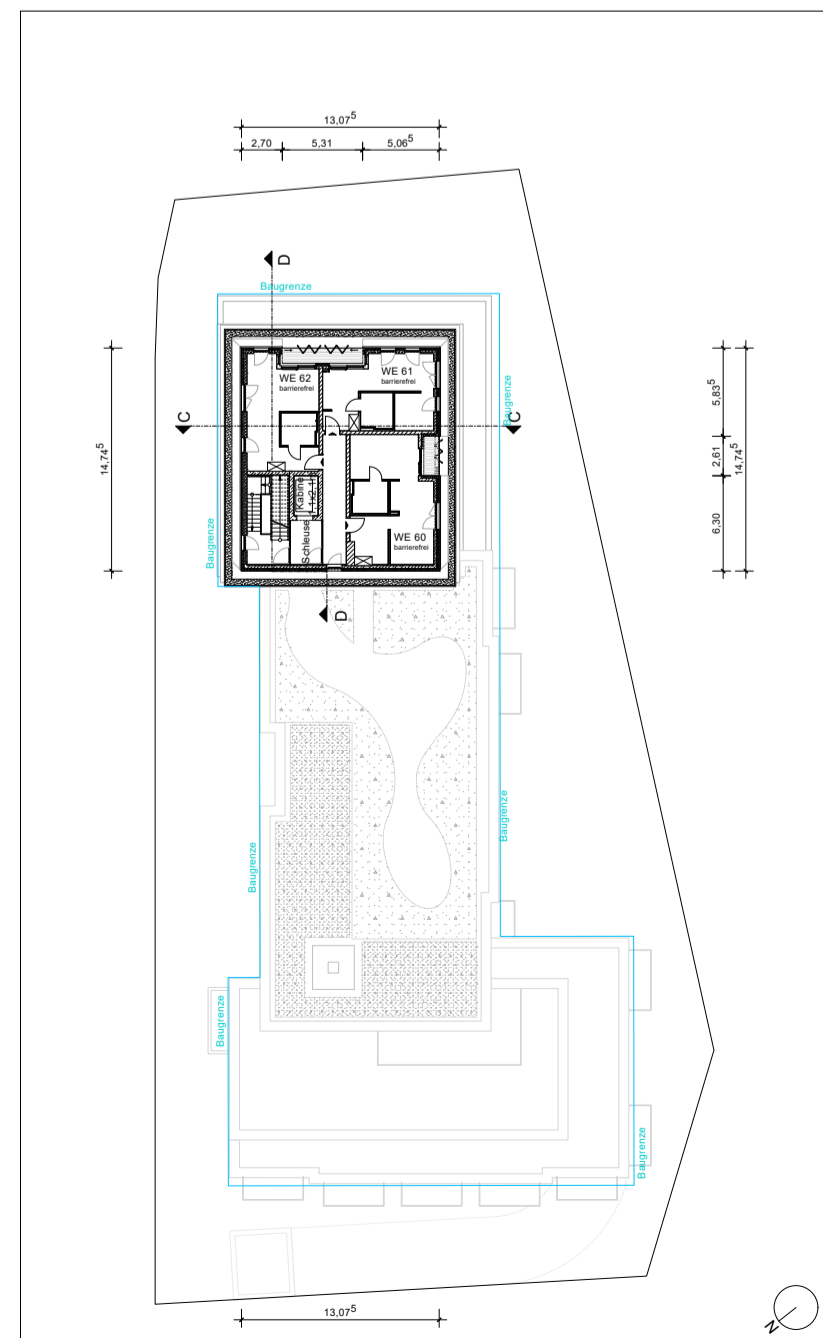

Dachgeschoss

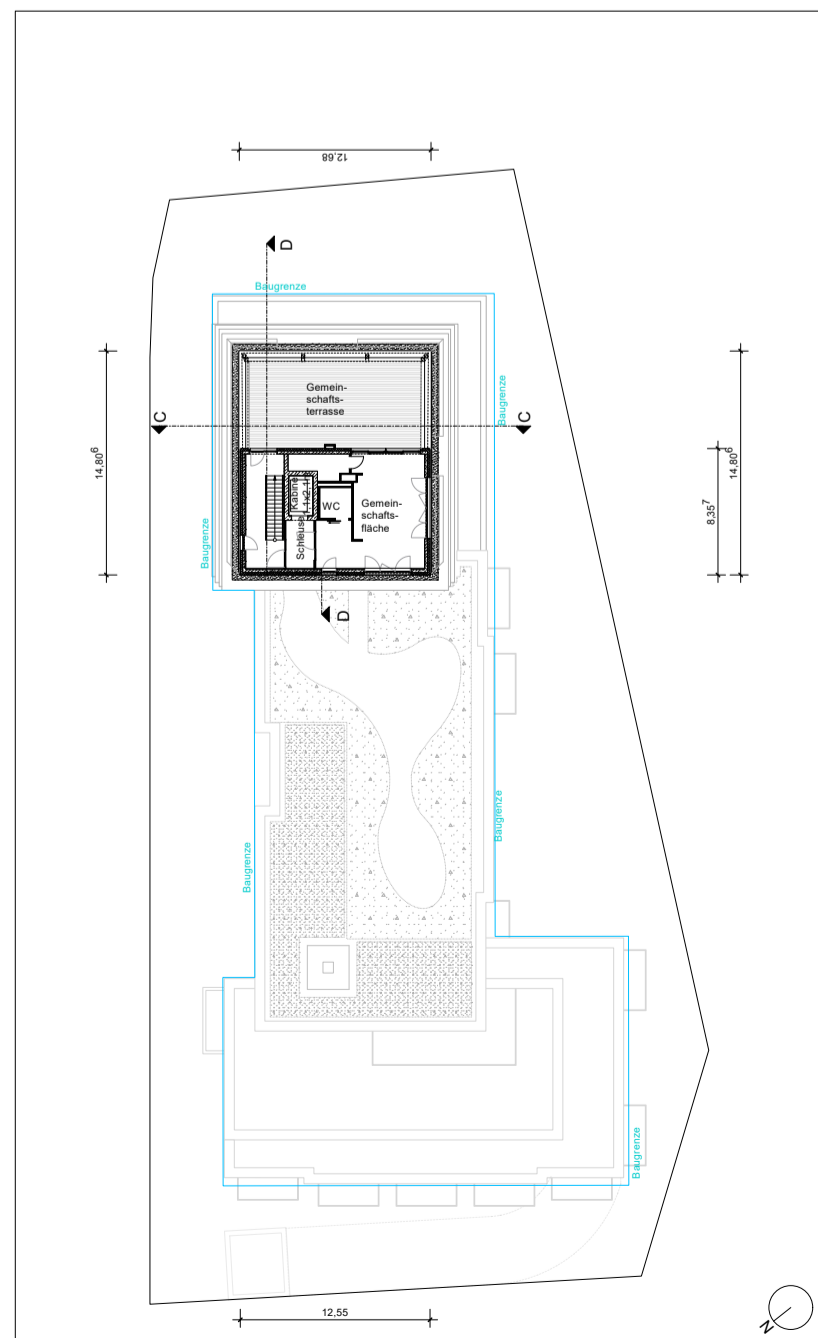

Dachgeschoss

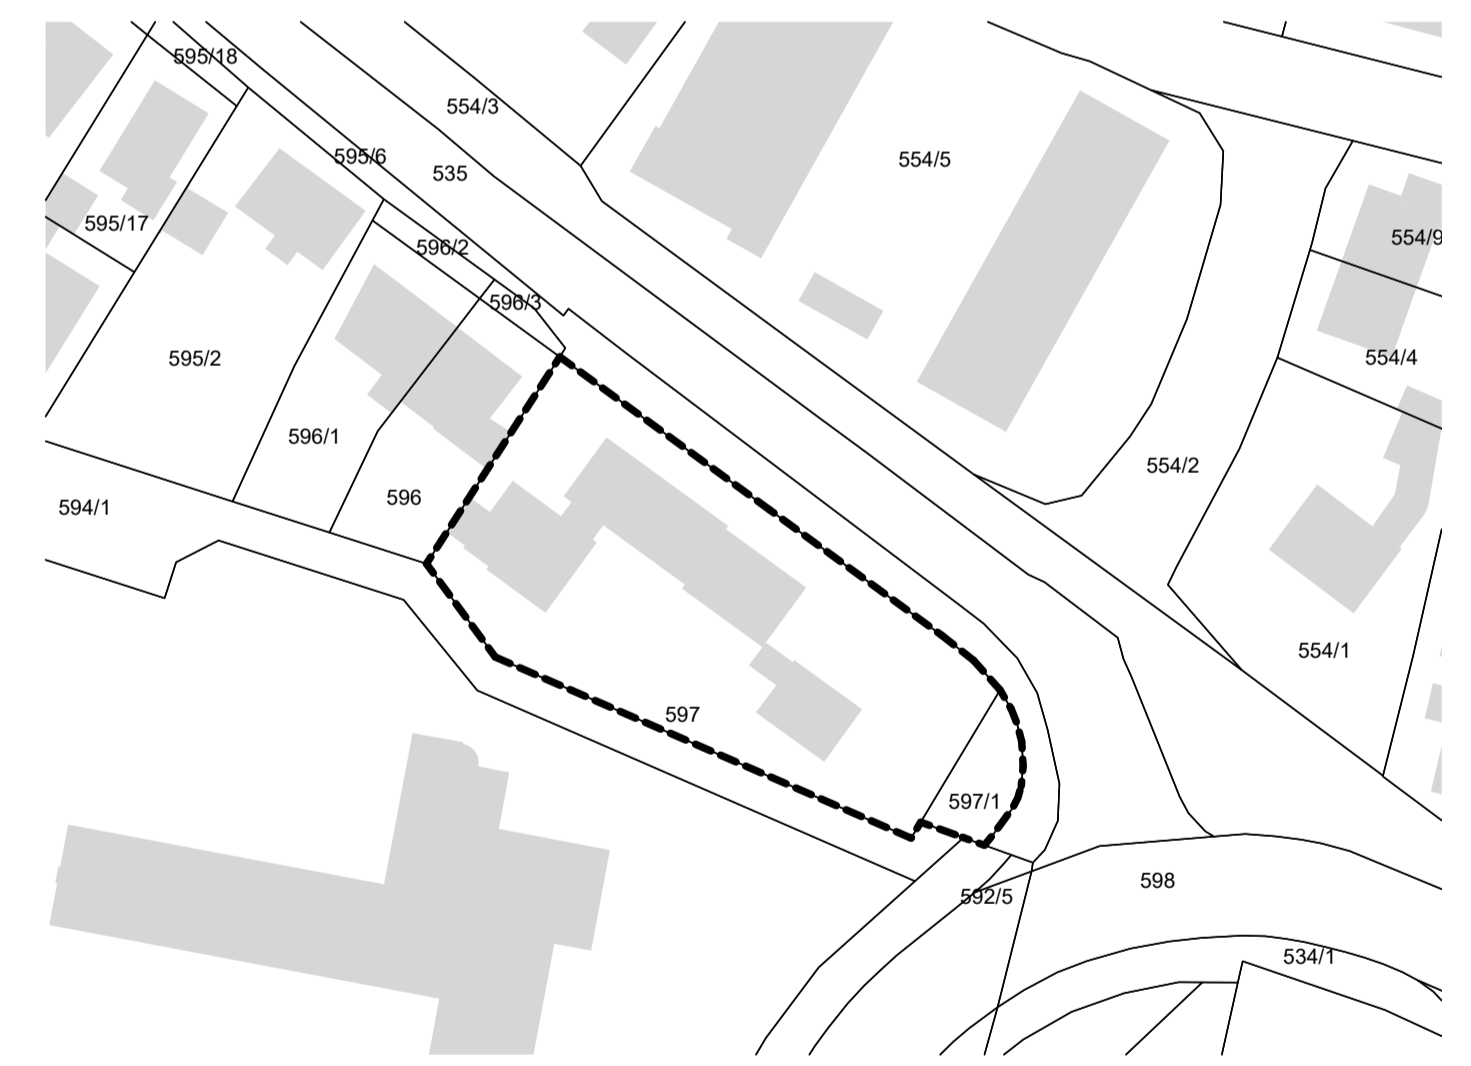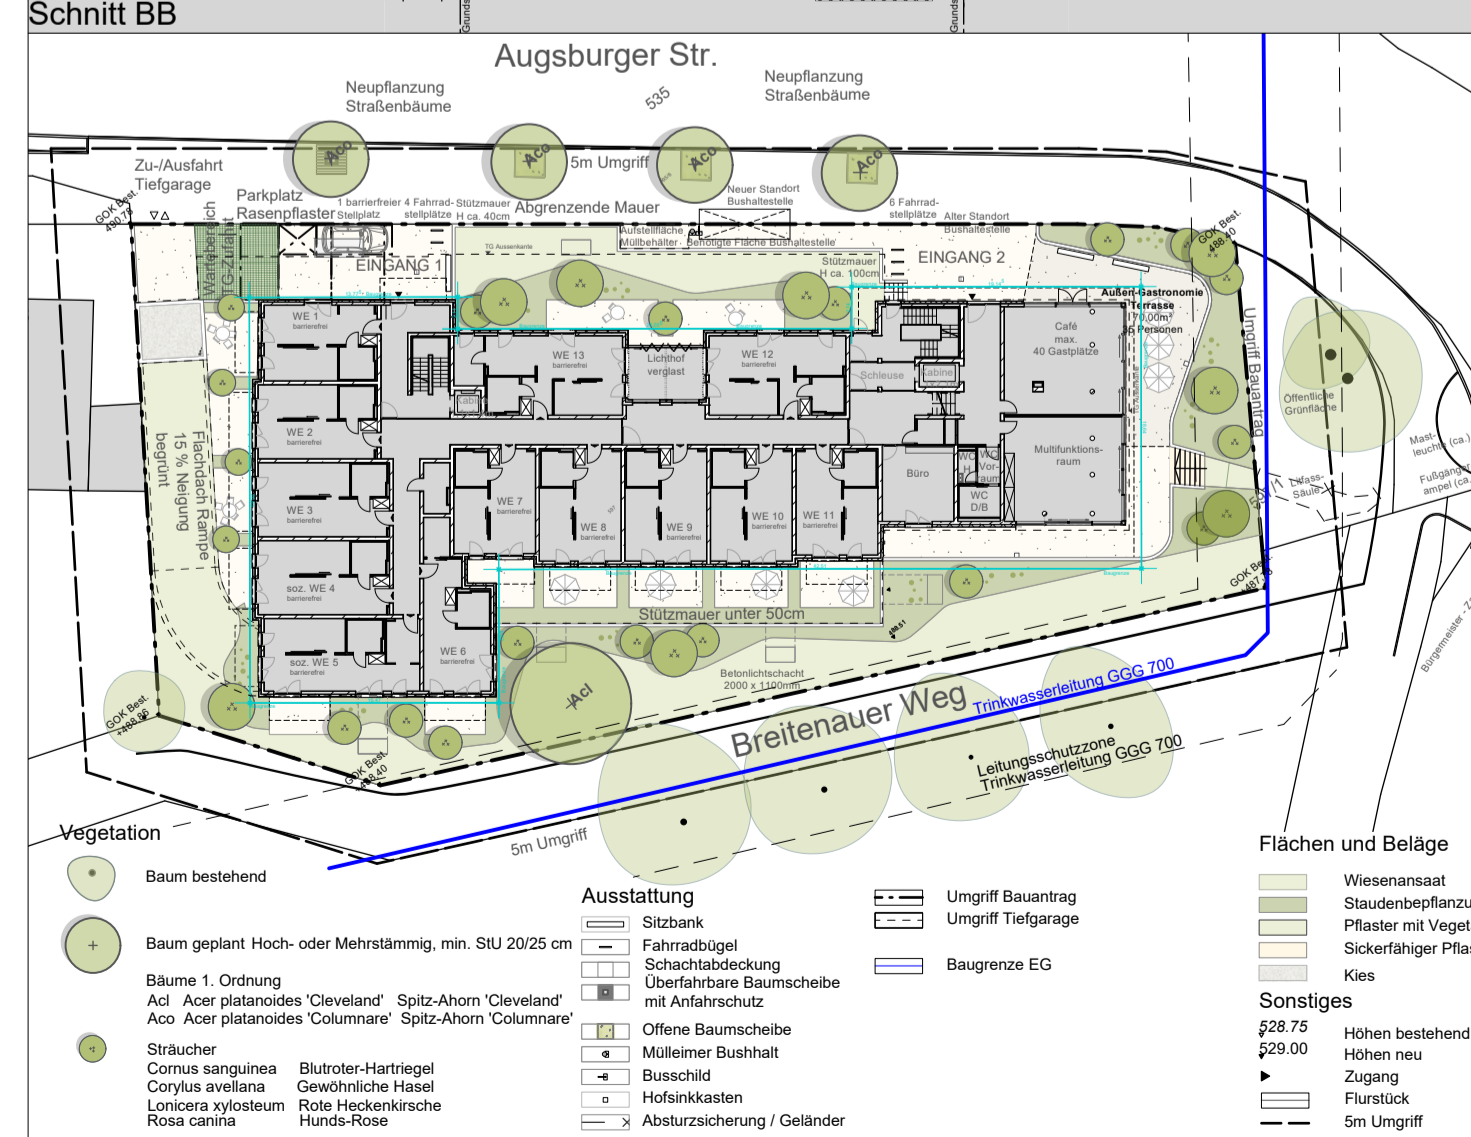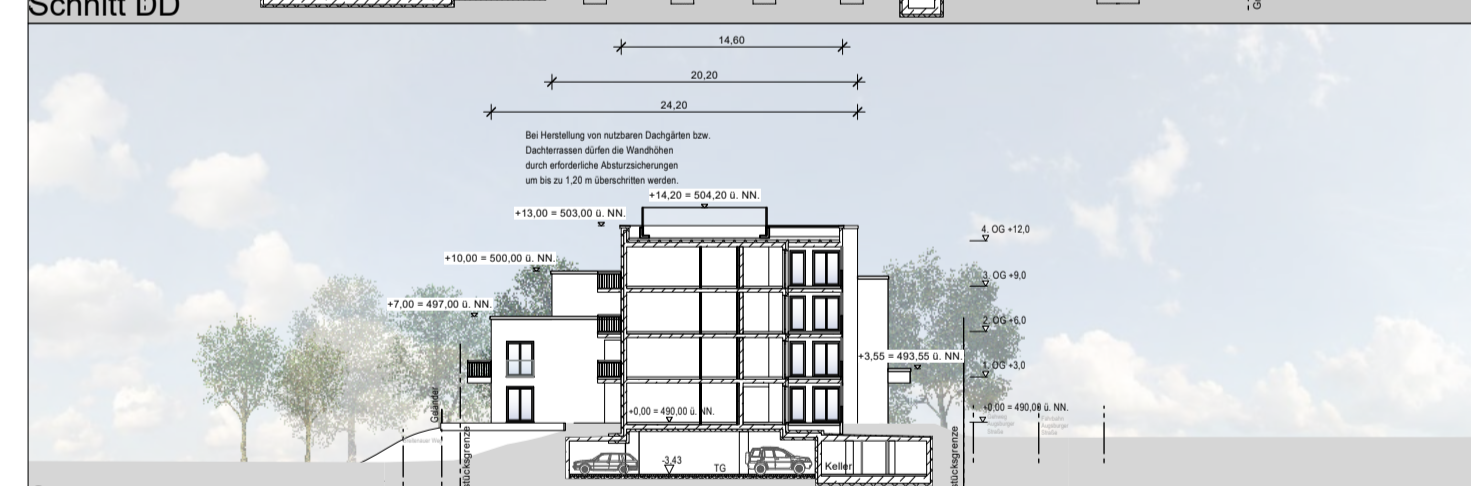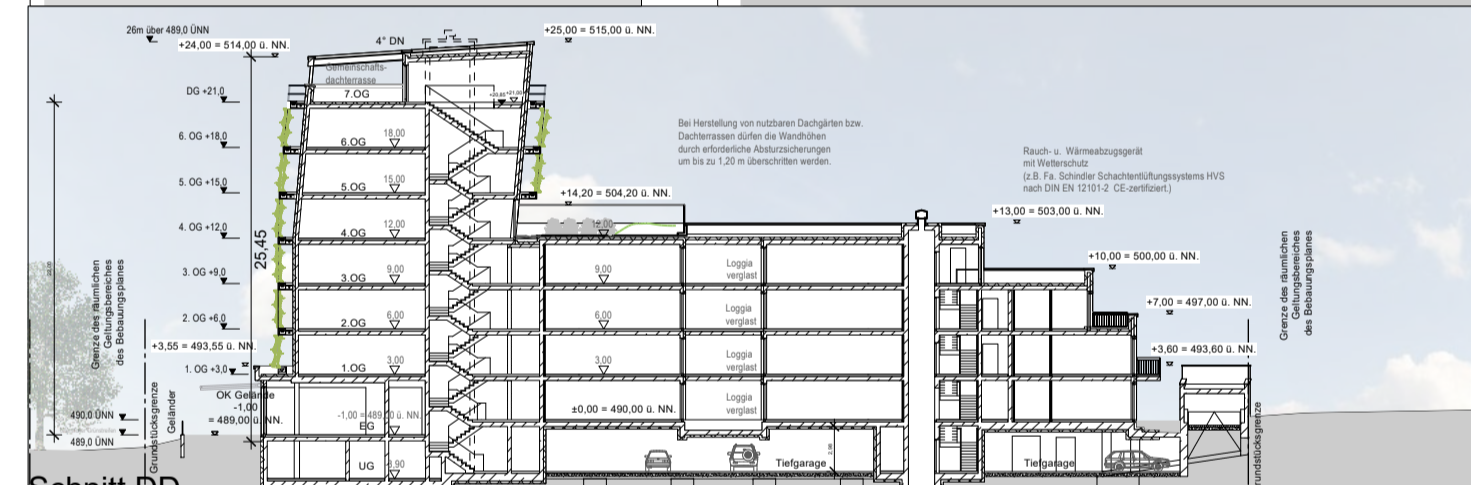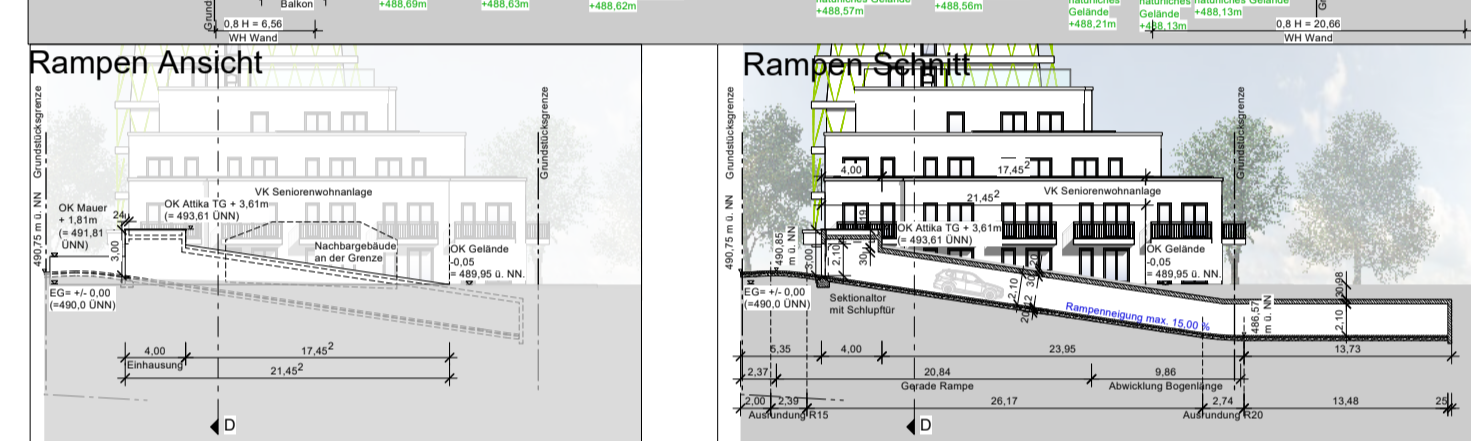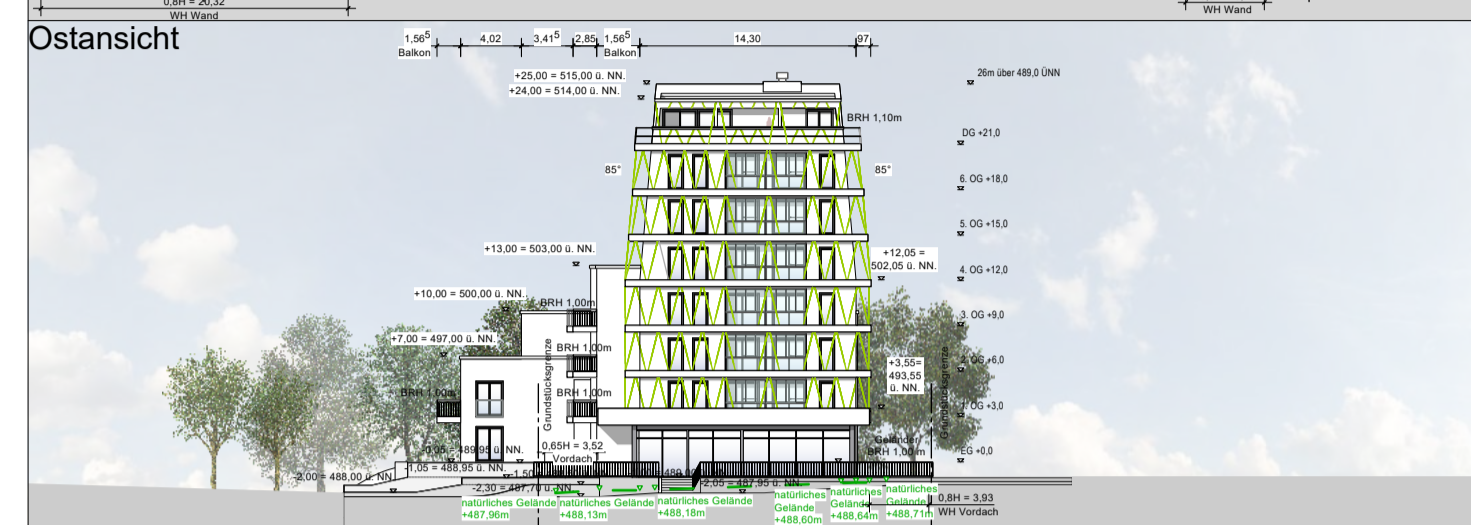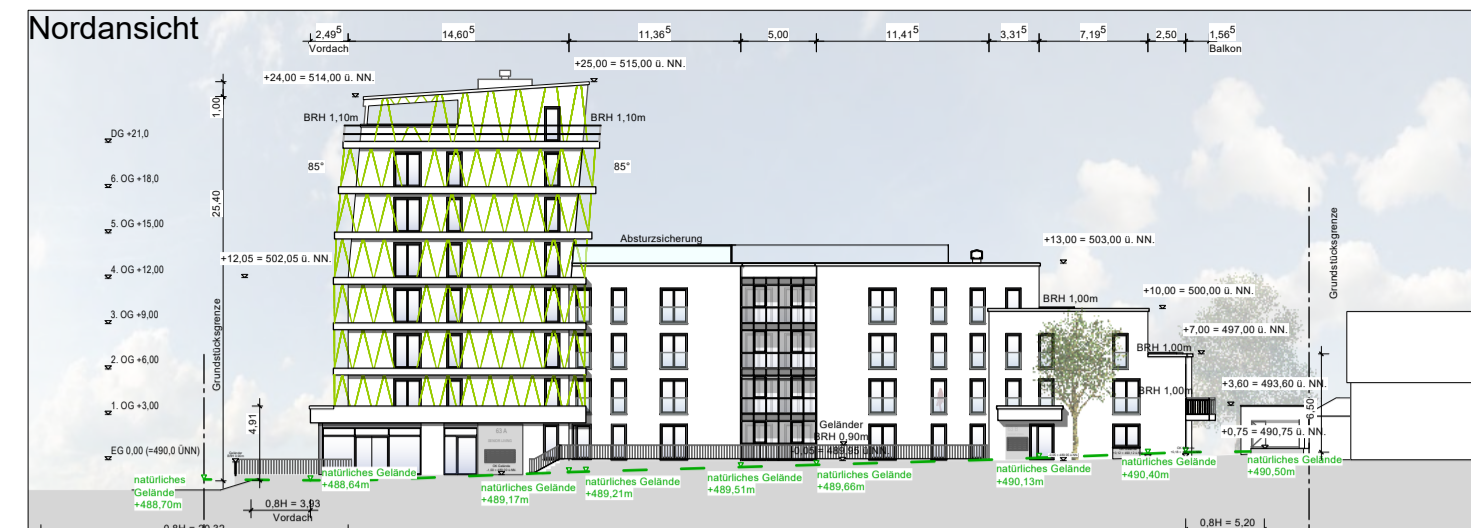

VORHABENBEZOGENER BEBAUUNGSPLAN NR.
181/21 "Seniorenwohnanlage Augsburgur Straße"

Flurnummer 597; 597/1
Planteil 2: V+E-Plan

Stand: 20.11.2023

Planstand	Datum
Vorentwurf	
Verfahren gemäß § 3 Abs. 1 BauGB	
Verfahren gemäß § 4 Abs. 1 BauGB	
Entwurf	
Auslegungsbeschluss	
Verfahren gemäß § 3 Abs. 2 BauGB	
Verfahren gemäß § 4 Abs. 2 BauGB	
Satzungsbeschluss	

PLANVERFASSER:
DRAGOMIR STADTPLANUNG GmbH
Nymphenburger Straße 29
80335 München

DIPL.-ING. J. BAUER
ARCHITEKTEN
Klugstrasse 158
80637 München

VORHABENTRÄGER:
Senior Living Dachau GmbH
vertreten durch Herrn Helmut Peter
Marburger Straße 112, 35396 Gießen

