




Untergeschoss

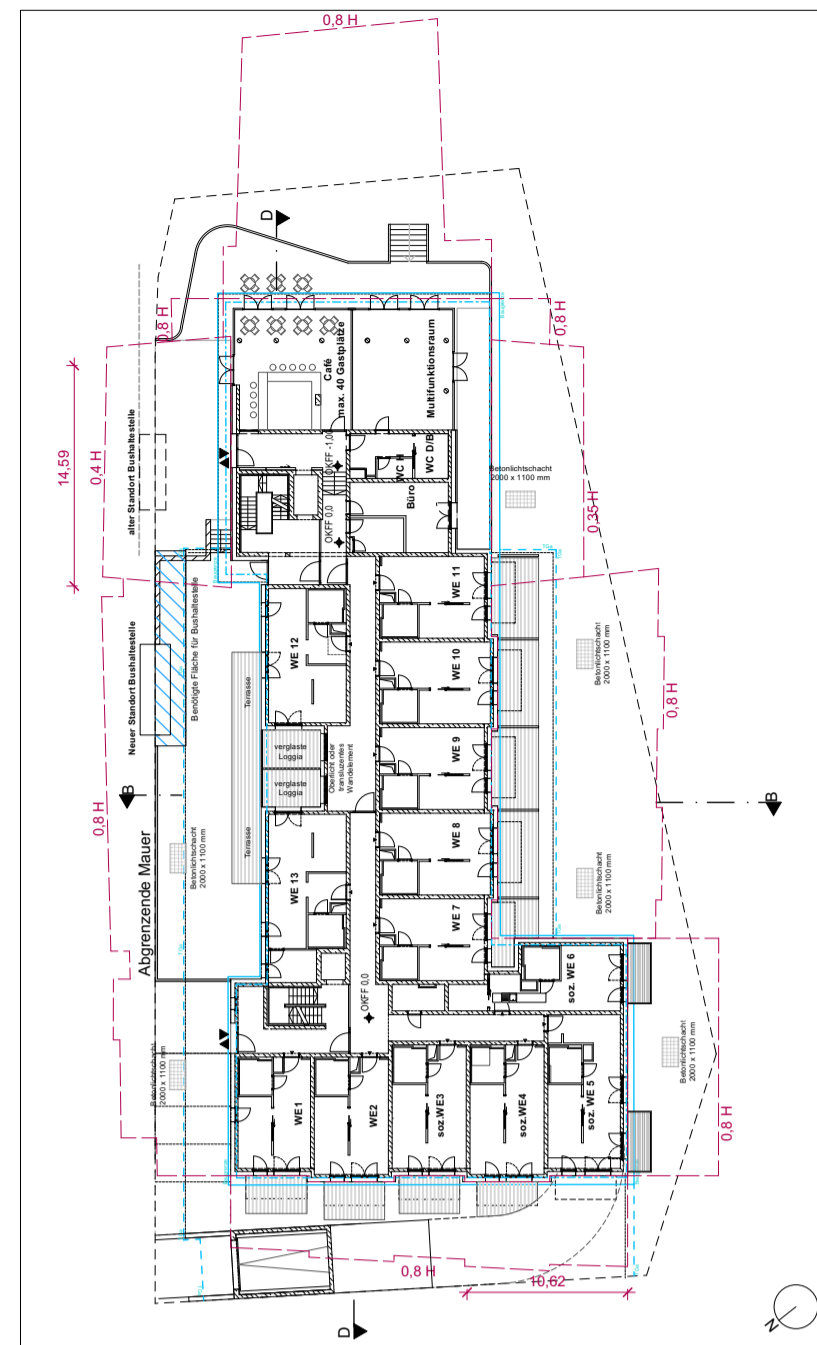


Erdgeschoss

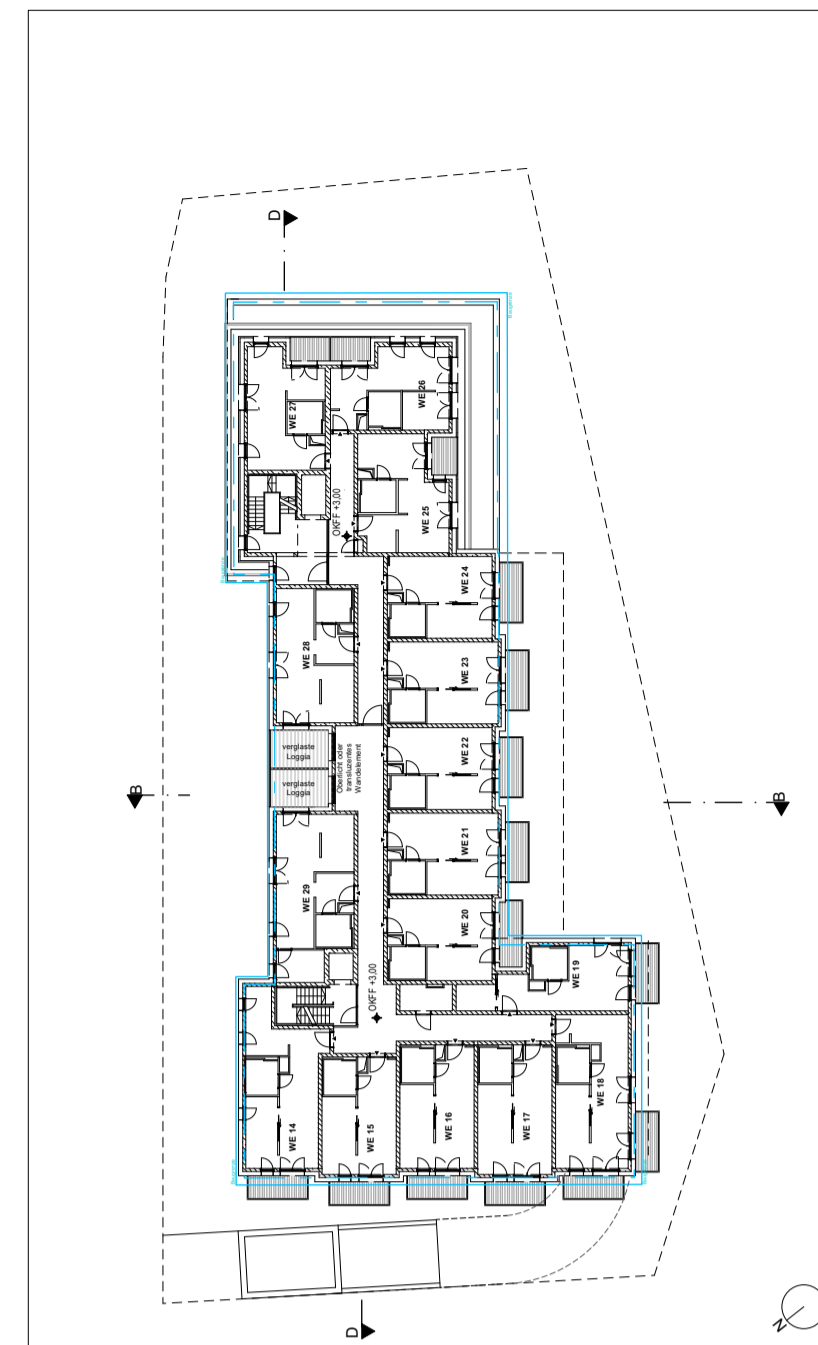


1.Obergeschoss

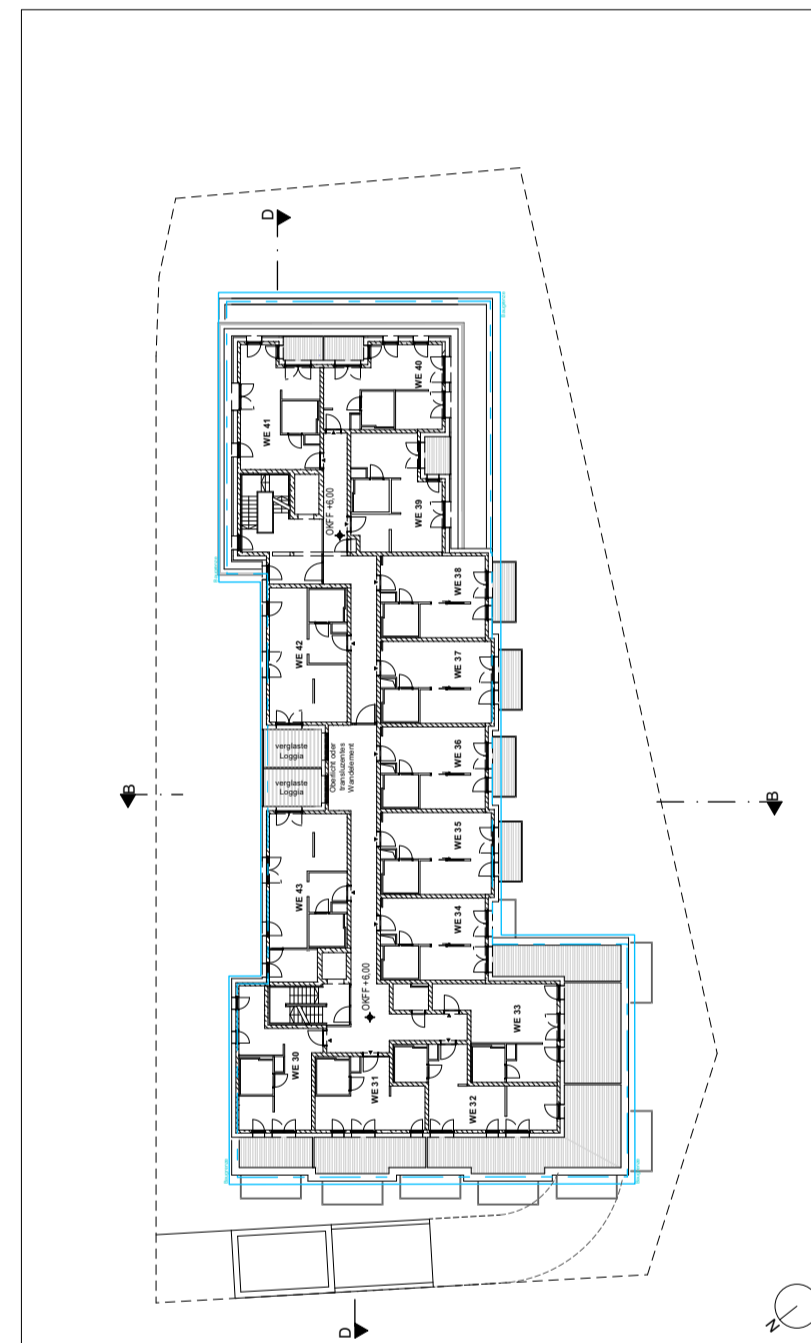


2.Obergeschoss

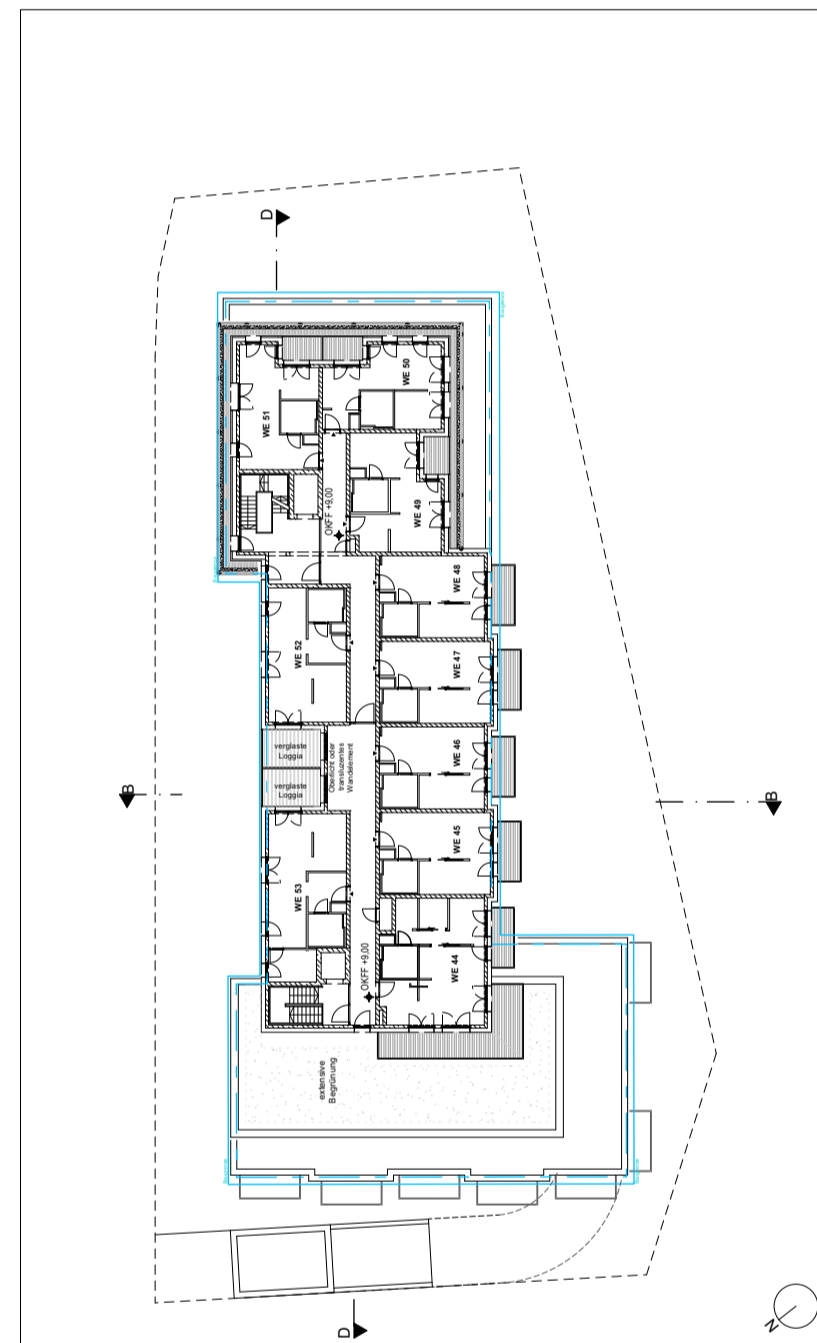


3.Obergeschoss

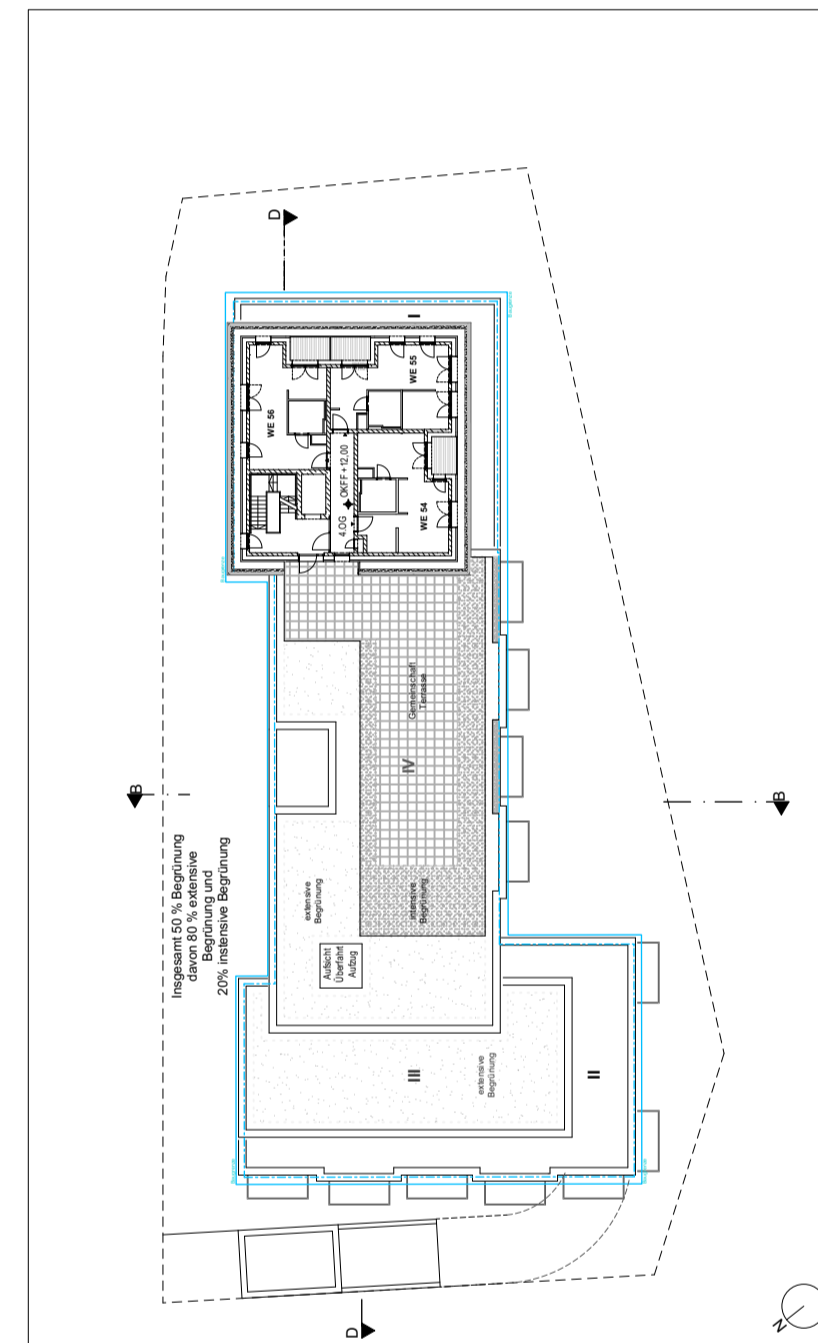


4.Obergeschoss

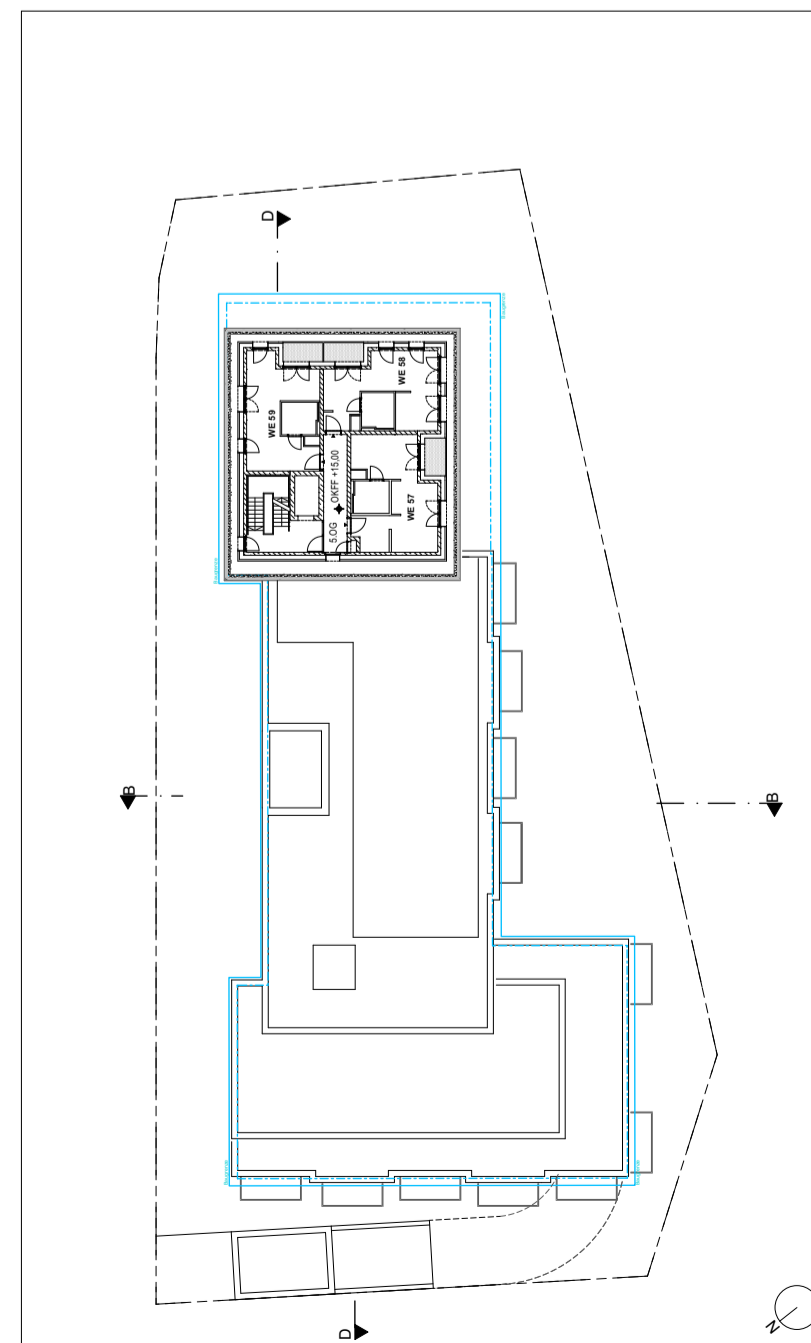

5.Obergeschoss

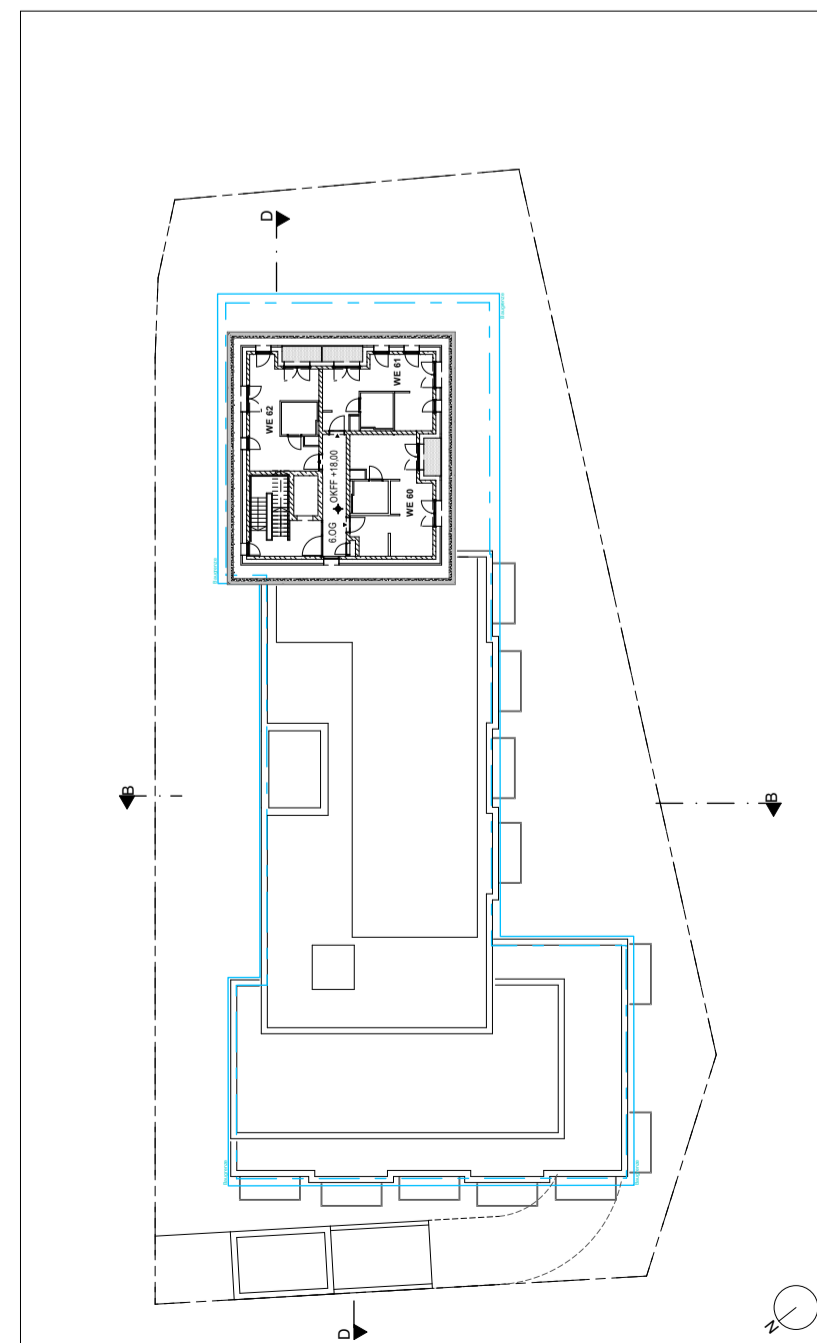

6.Obergeschoss

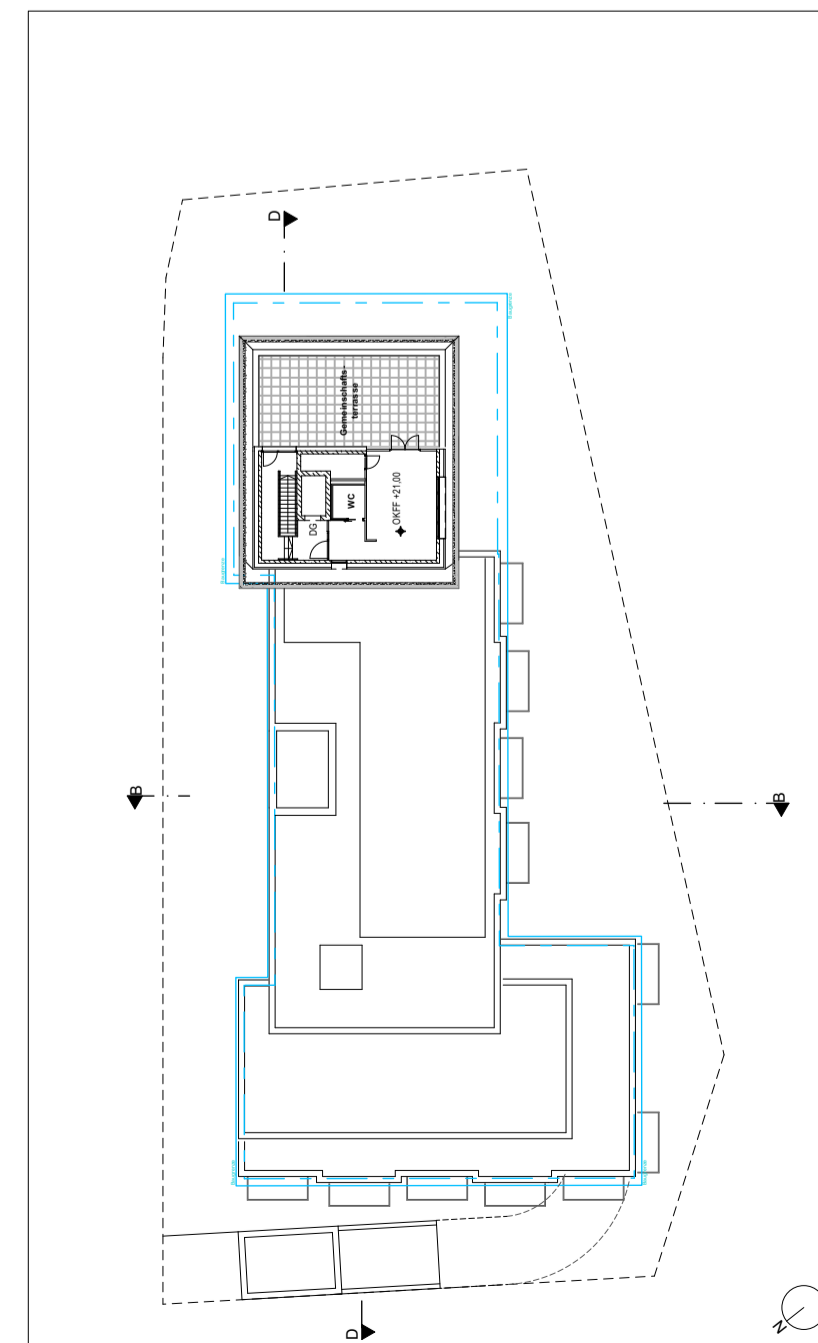

Dachgeschoss




Nordansicht




Ostansicht



Südansicht

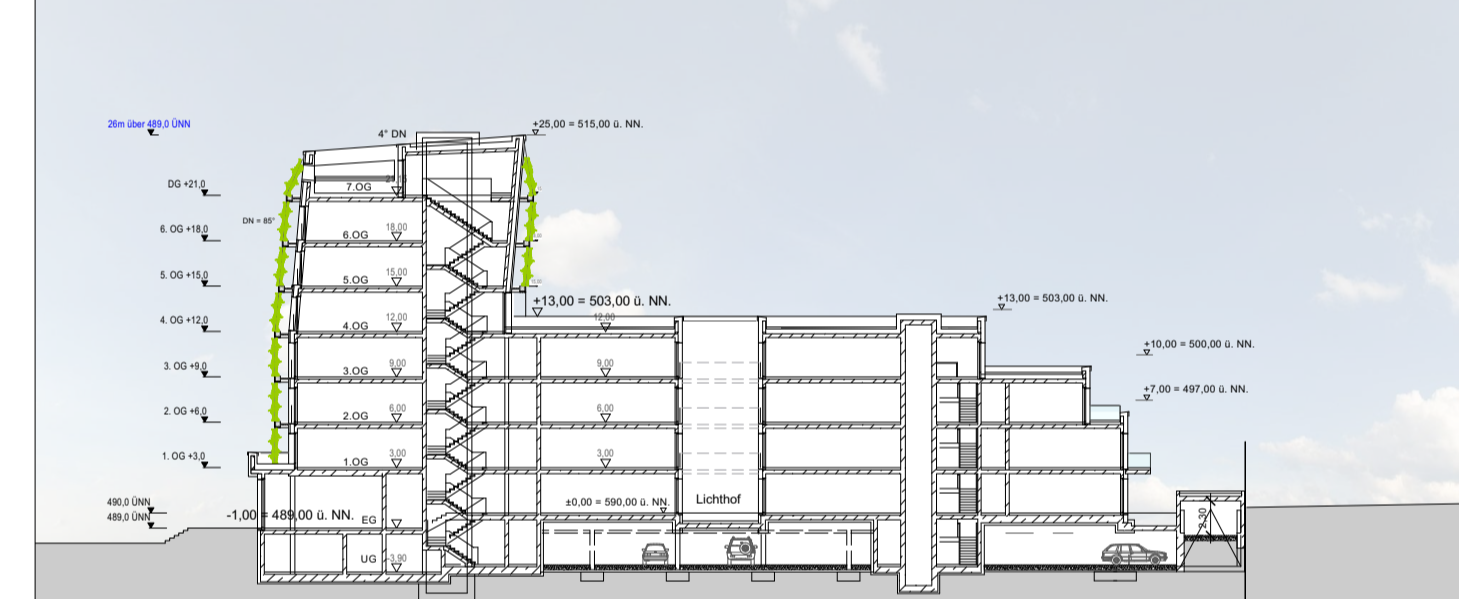

Schnitt DD

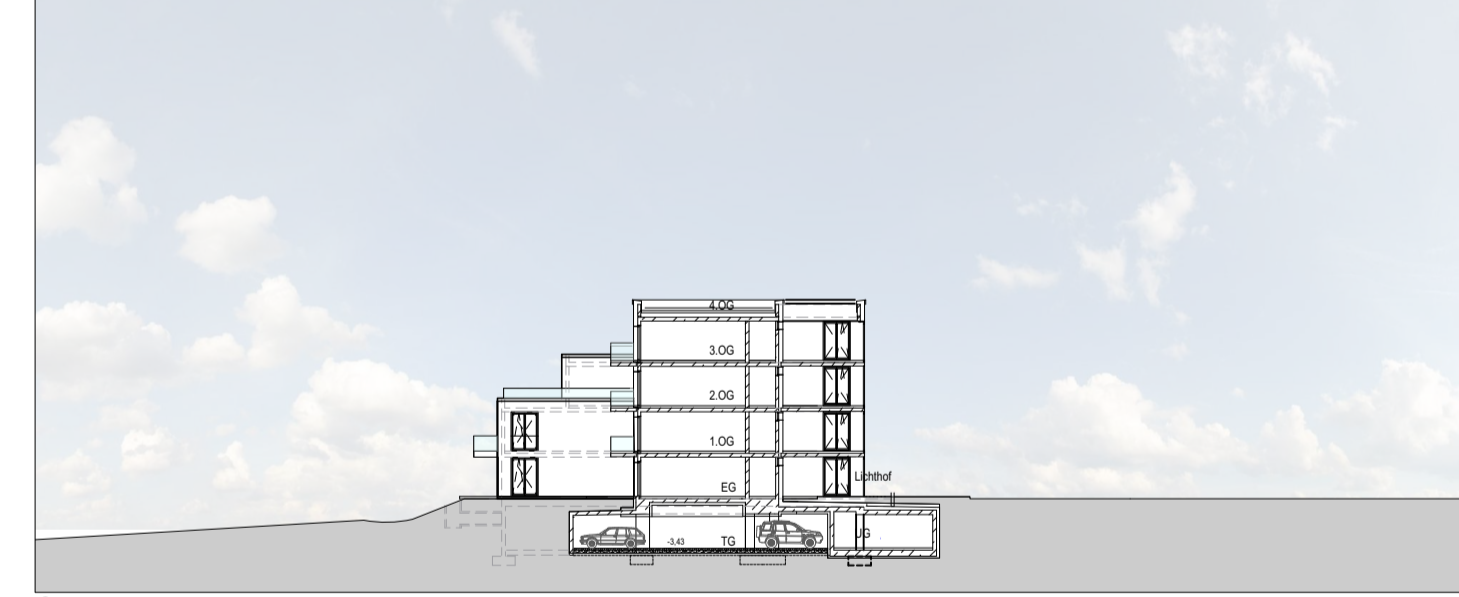

Schnitt BB



Freiflächenplan



Geodatenbasistaten: Bayerische Vermessungsverwaltung

VORHABENBEZOGENER BEBAUUNGSPLAN NR. 181/21 "Seniorenwohnanlage Augsburgur Straße"

Flurnummer 597; 597/1
Planteil 2: V+E-Plan
Vorentwurf
Stand: 18.10.21

Planstand	Datum
Vorentwurf	
Verfahren gemäß § 3 Abs. 1 BauGB	
Verfahren gemäß § 4 Abs. 1 BauGB	
Entwurf	
Auslegungsbeschluss	
Verfahren gemäß § 3 Abs. 2 BauGB	
Verfahren gemäß § 4 Abs. 2 BauGB	
Satzungsbeschluss	

PLANVERFASSER:

DRAGOMIR STADTPLANUNG GmbH
Nymphenburger Straße 29
80335 München

DIPL.-ING. J. BAUER
ARCHITEKTEN
Klugstrasse 158
80637 München

VORHABENTRÄGER:

THE FLAG
Residential Services GmbH
Listeralstraße 73 | 57439 Attendorn

