


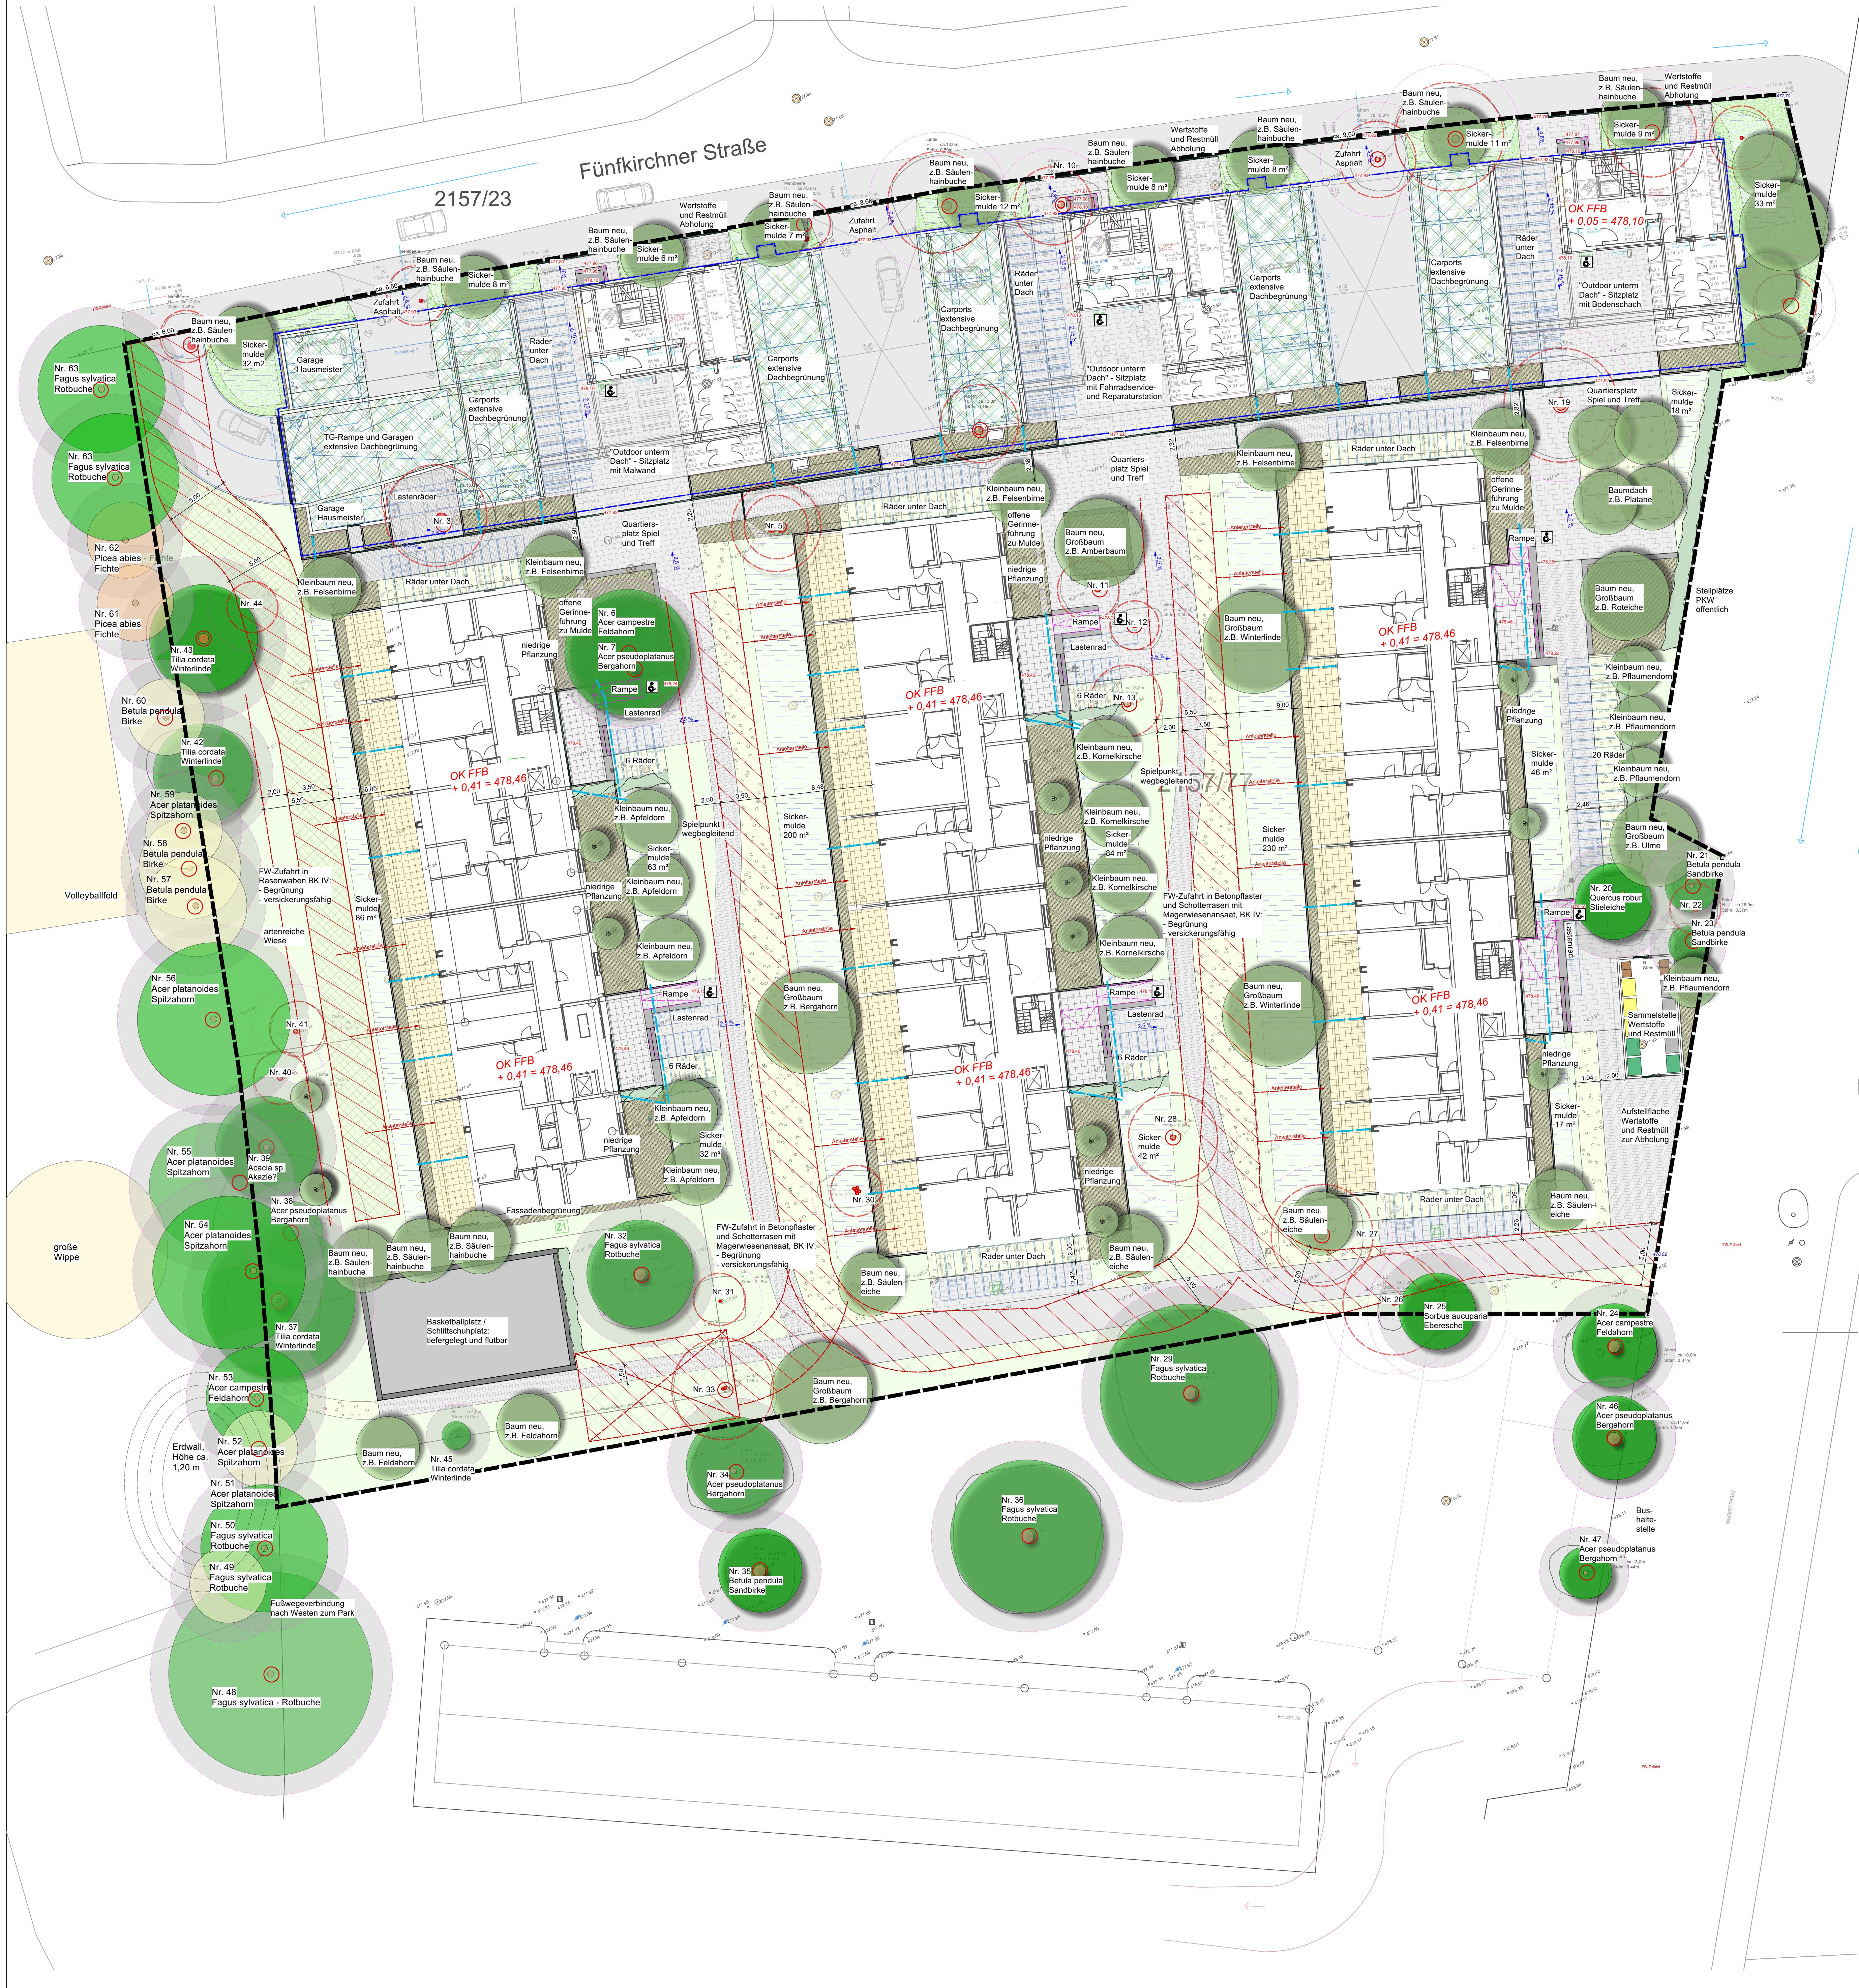

LEGENDE

Allgemein

- Umgrünung Geltungsbereich
- Flurstücksgrenzen
- Fahr- und Aufstellfläche für Feuerwehr

Befestigte Flächen

- Wassergebundene Decke, Bauklasse IV
- Betongelände Kleinformat
- Betongelände Großformat
- Rasenwabenplatten, alternativ: Fugenpflaster im Zusammenhang mit Weg
- Treppenaufen
- Stützmauer / Aufkantung Höhe 30-50cm
- Entwässerungsrinne
- Versickerungsmulde für Oberflächenwasser

Vegetation

- Bestandsbaum mit Nr. aus Bestandsplan inkl. Wurzelschutzbereich
- Bestandsbaum mit Schutzstatus nach BaumSchV, zu fällen
- Neupflanzung Laubbaum
- Neupflanzung Nadelbaum
- Neupflanzung Schmitzhecke
- Pflanzfläche Kleinststräucher, Bodendecker, pflegeleichte Stauden
- Rasenfläche
- Artenreiche Wiese
- Dachbegrünung
- Carports und Müllhäuser

Bauvorhaben:

Nachverdichtungskonzept
Wohnanlage Fünfkirchnerstraße

Bauherr:

Stadtbau Dachau GmbH
Großenrieder Straße 70
85221 Dachau

Anlage I 5

FREIFLÄCHENGESTALTUNG ENTWURF

M 1: 200

Planung Freianlagen:

Dipl.-Ing. Julia Zimmer
Landschaftsarchitektin
Tunnelstraße 34 - 86156 Augsburg
Tel. 0821 - 159 990 77 Fax 0821 - 159 990 79
j.zimmer@zimmer-landschaftsarchitektur.de

	Planindex	Datum:	Änderung:
	a		
	b		
	c		
	d		
	e		
	f		
	g		

Planindex: a, b, c, d, e, f, g
Datum: 19.12.2024
Gezeichnet: JZ
Geprüft: JZ
Plandatum: 19.12.2024